






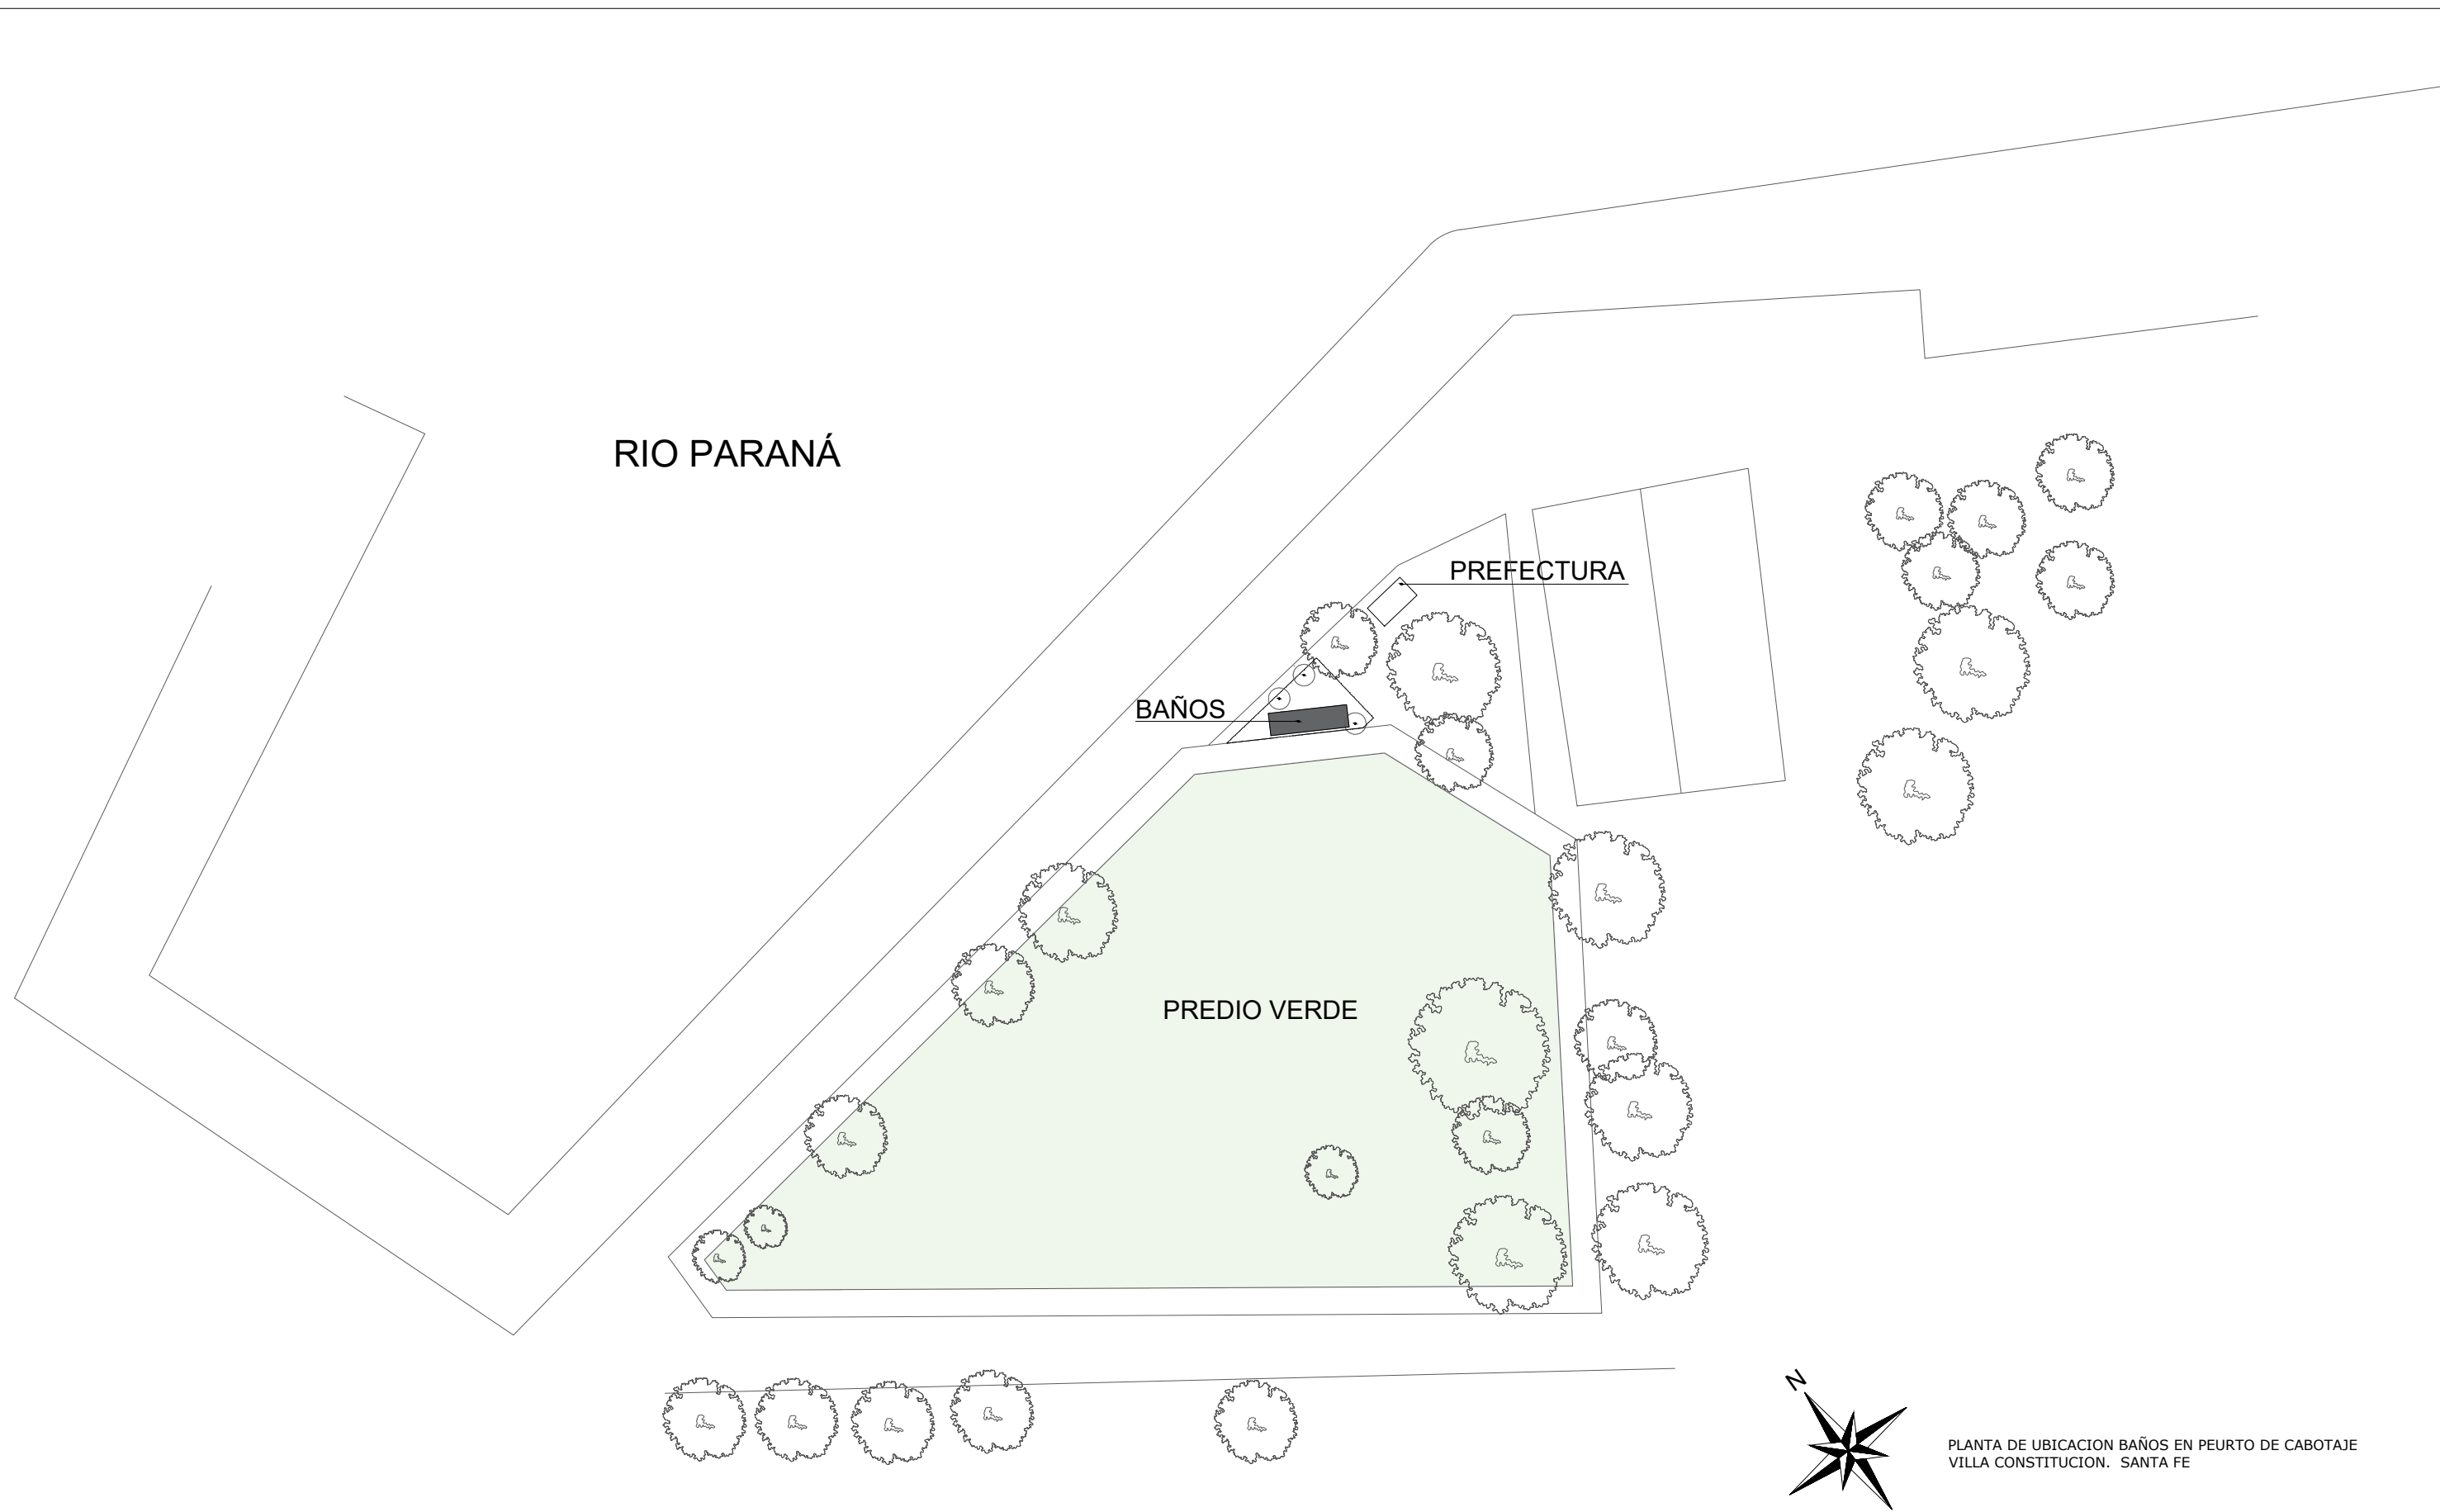



PLANTA DE UBICACION BAÑOS EN PEURTO DE CABOTAJE
VILLA CONSTITUCION. SANTA FE

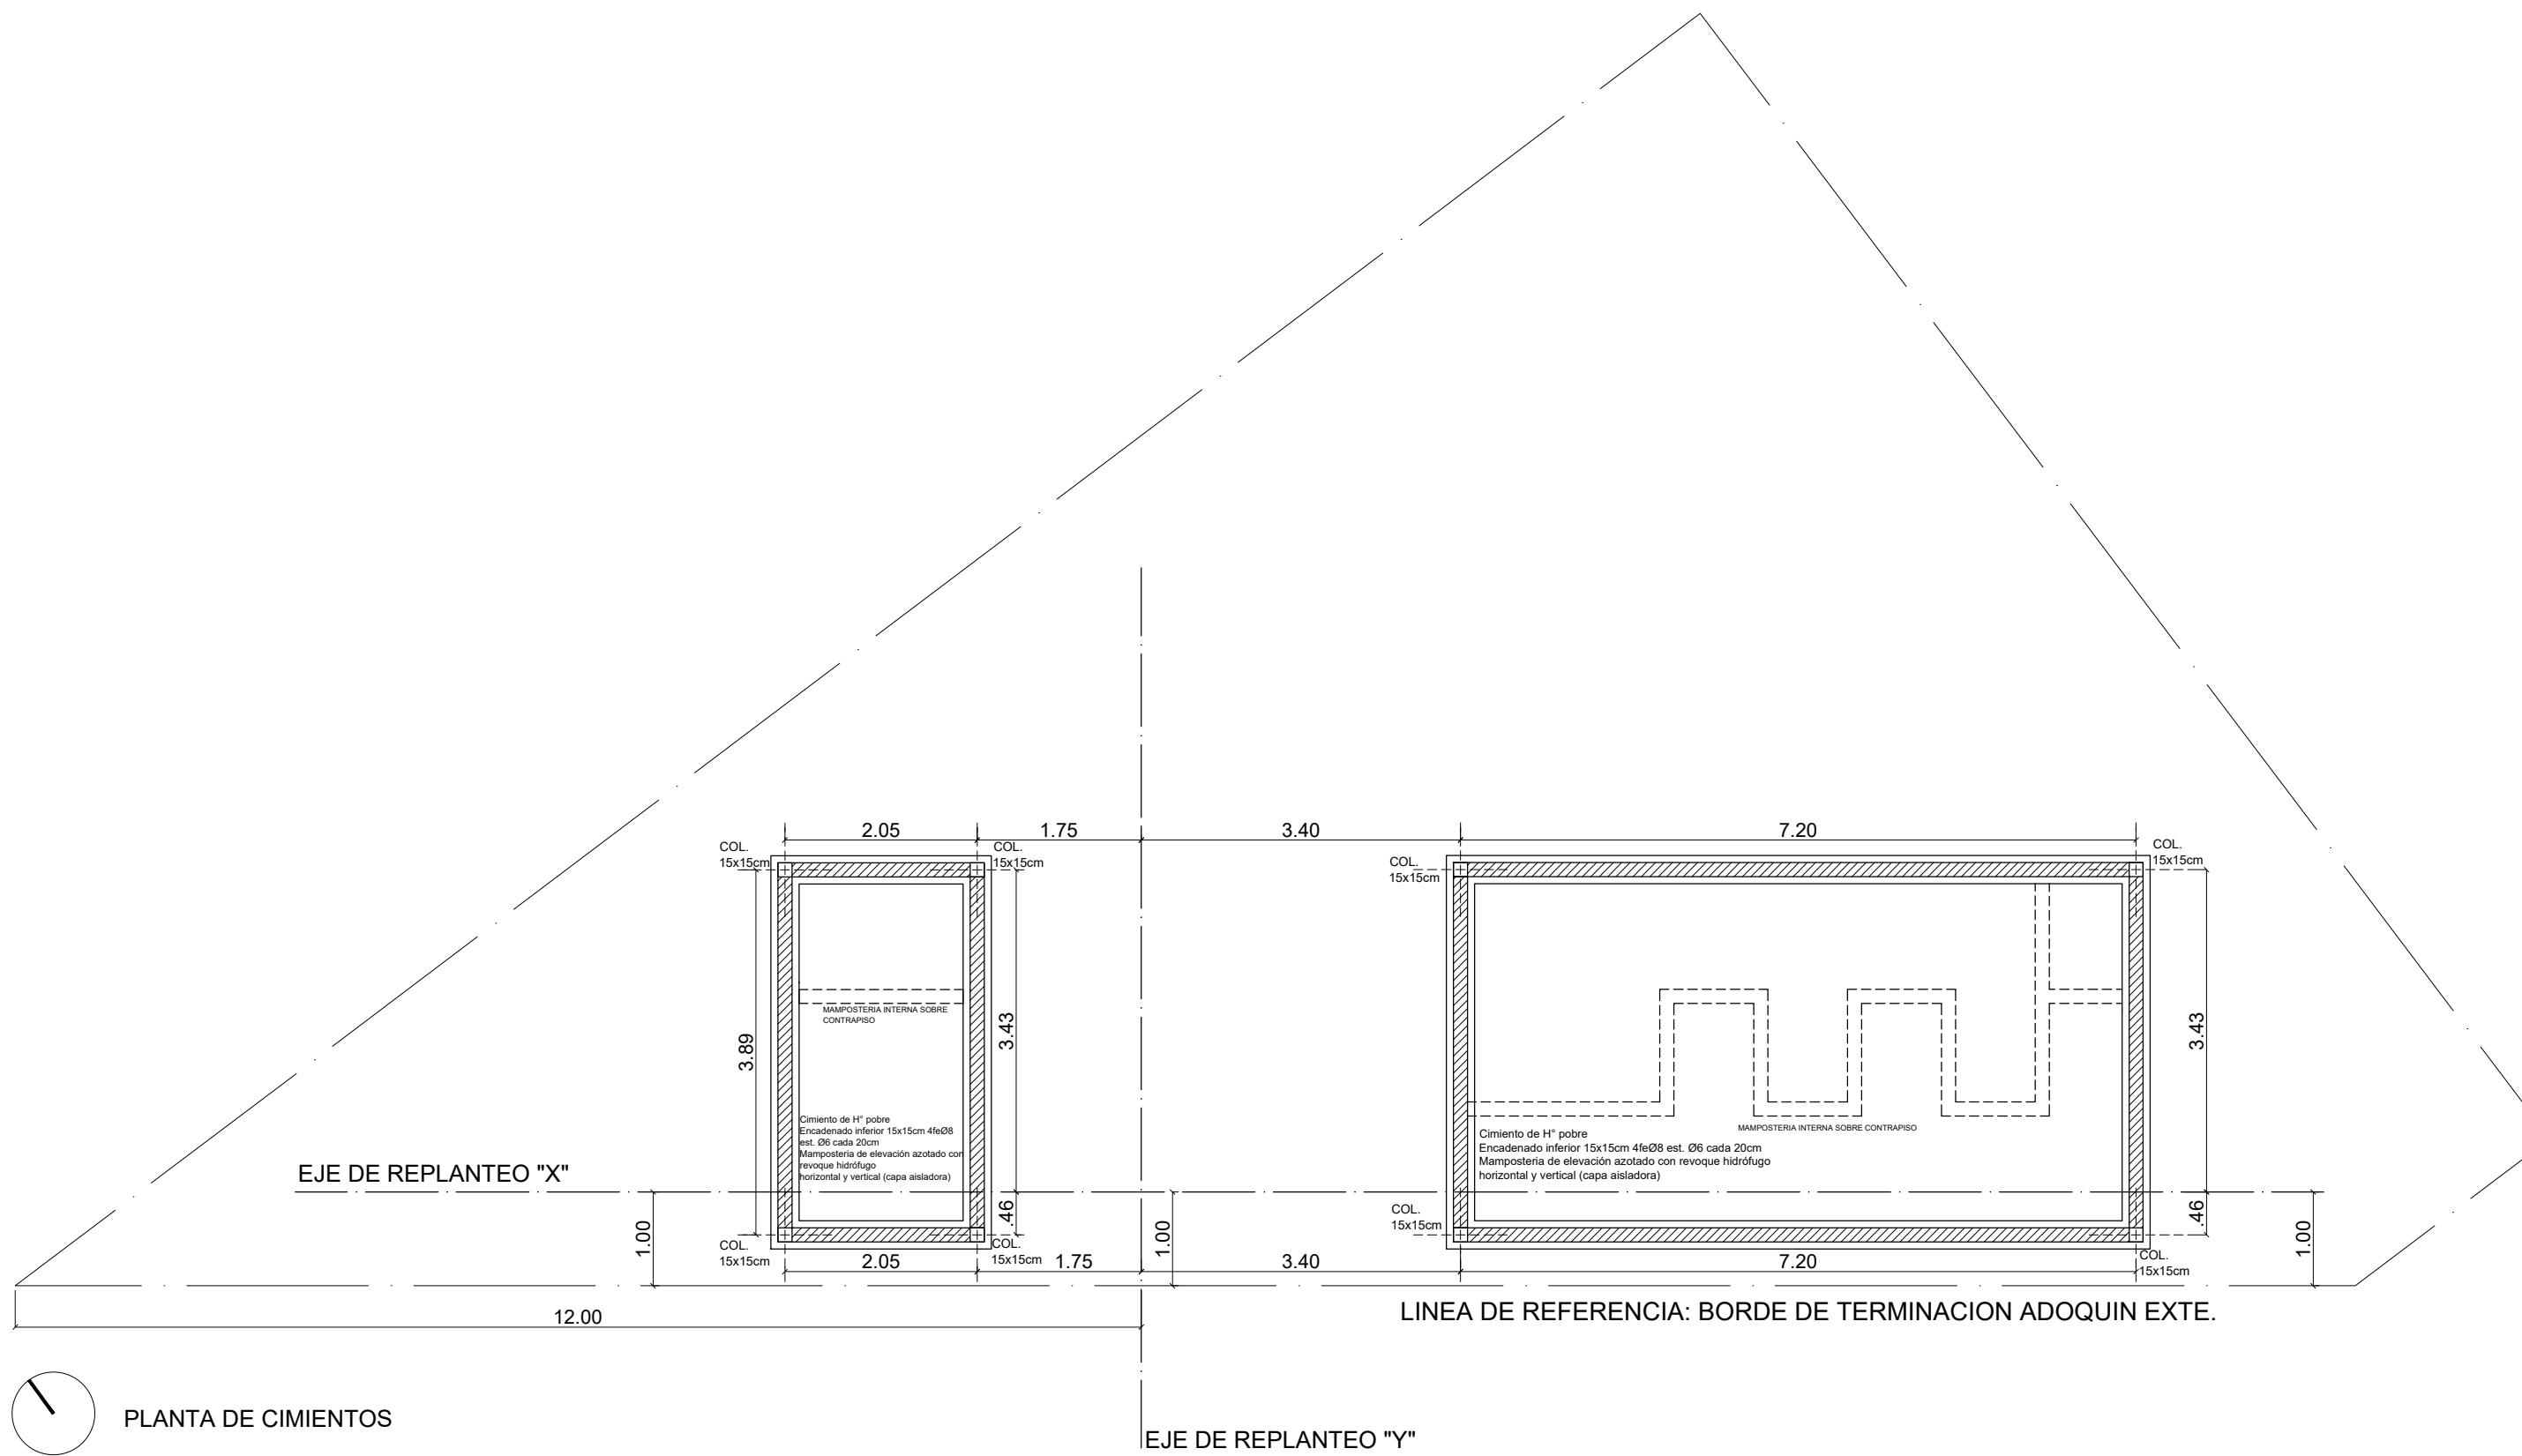

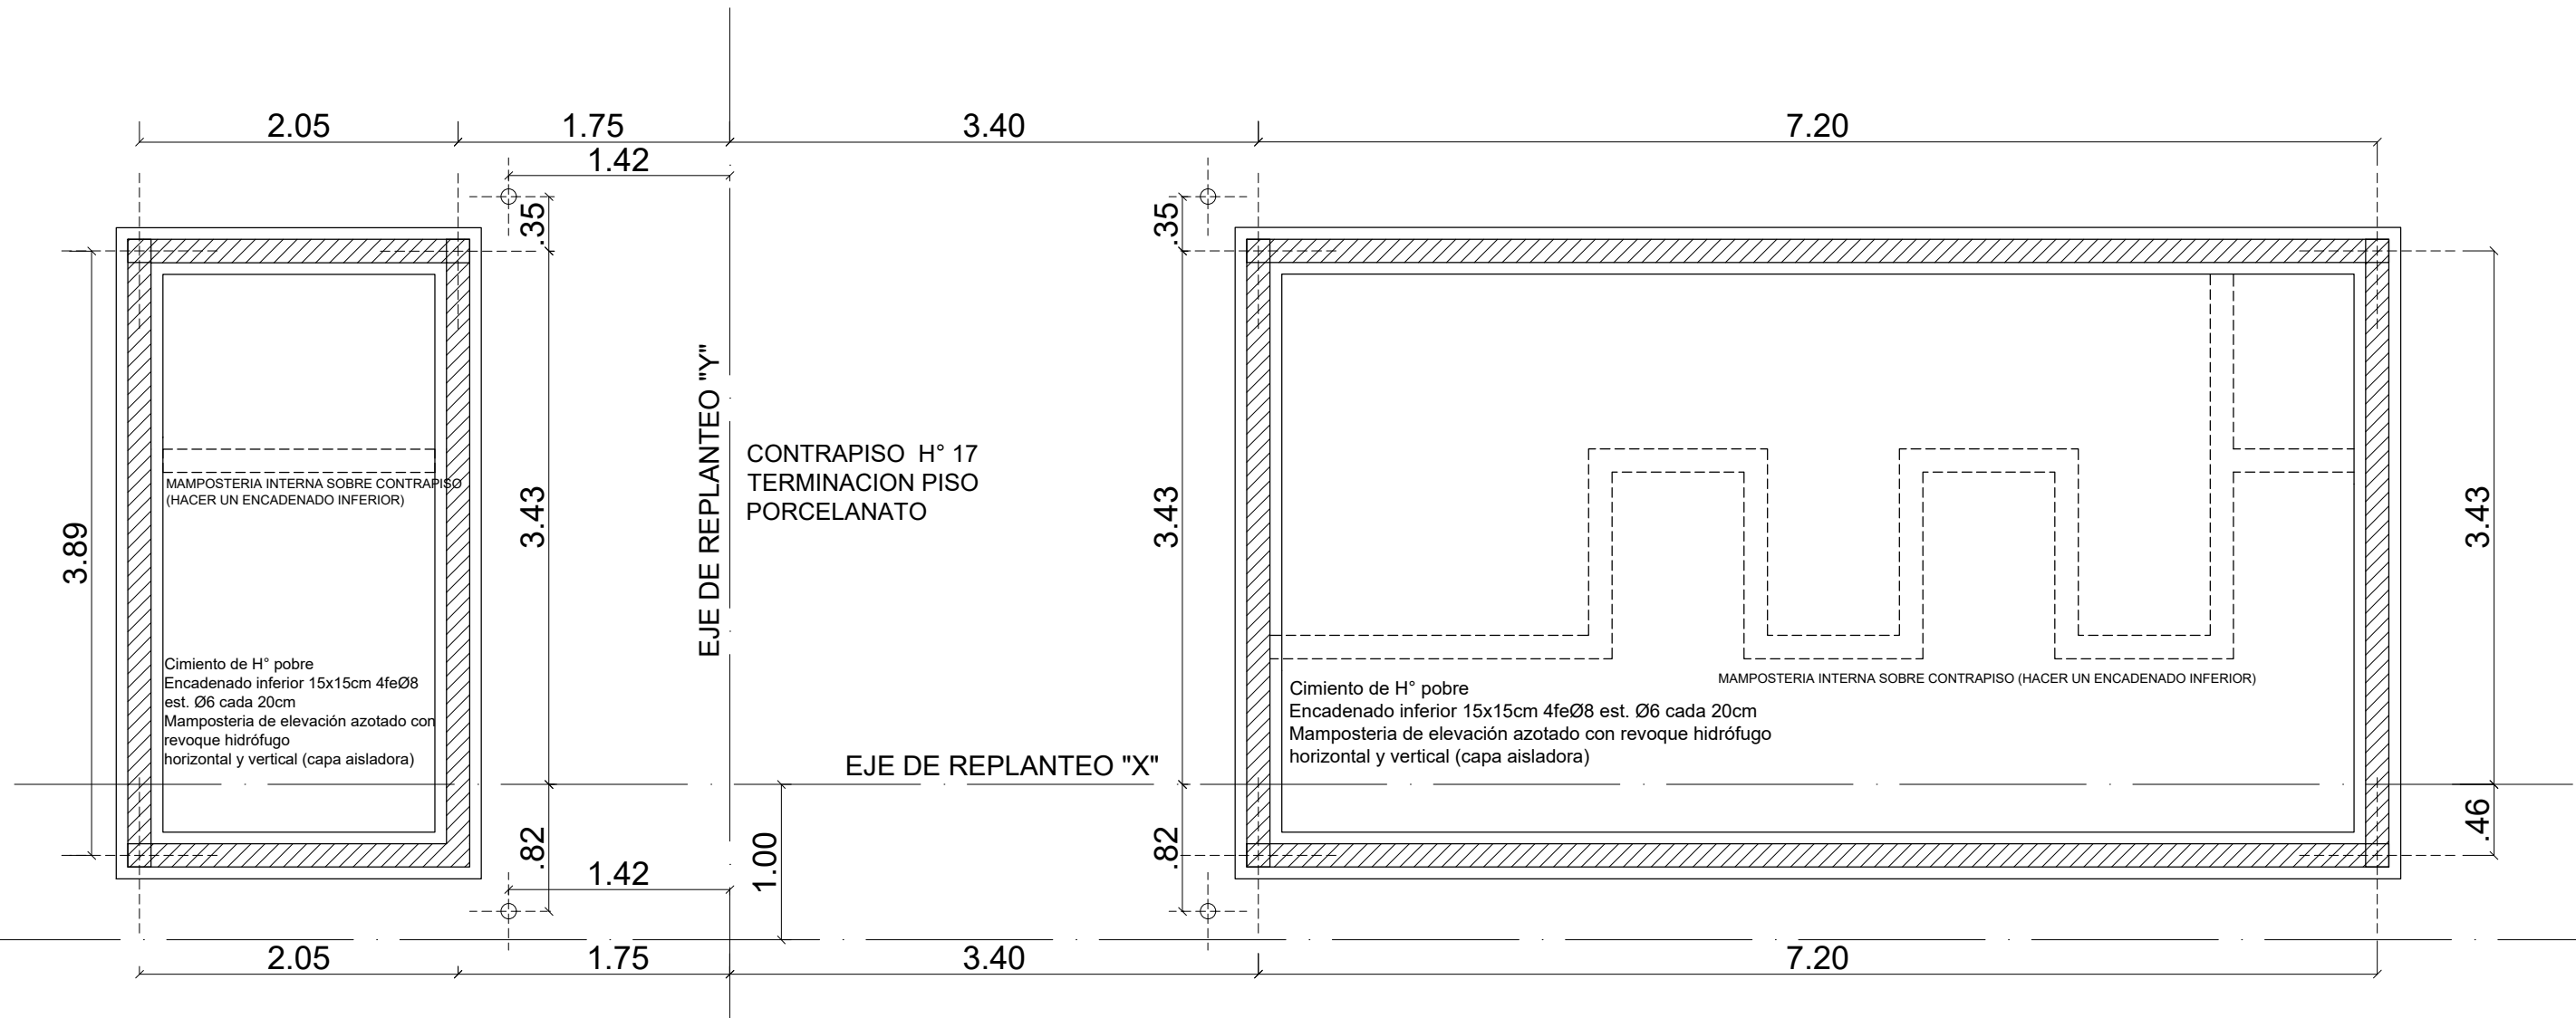


REPLANTEO DE CIMIENTOS

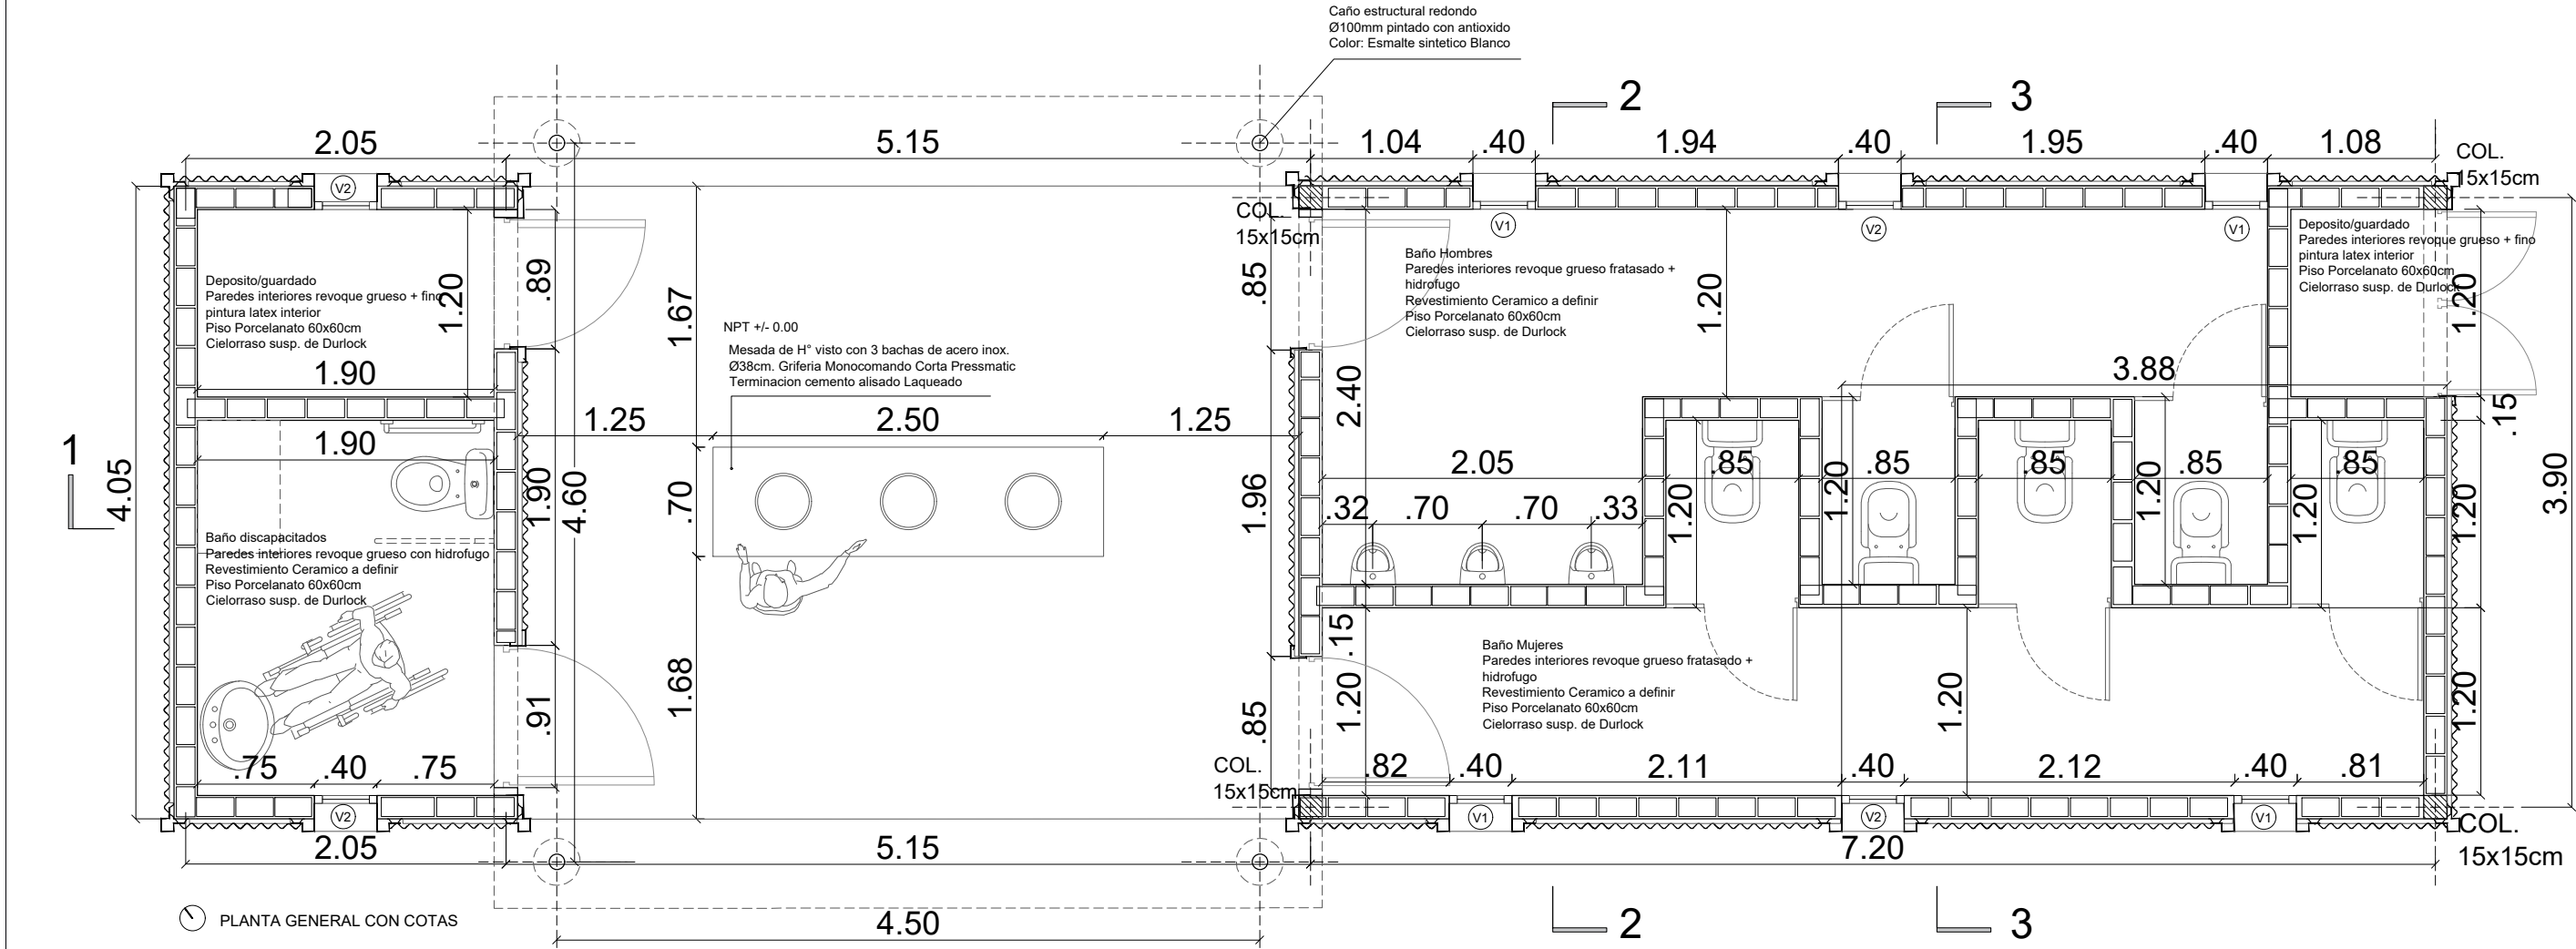



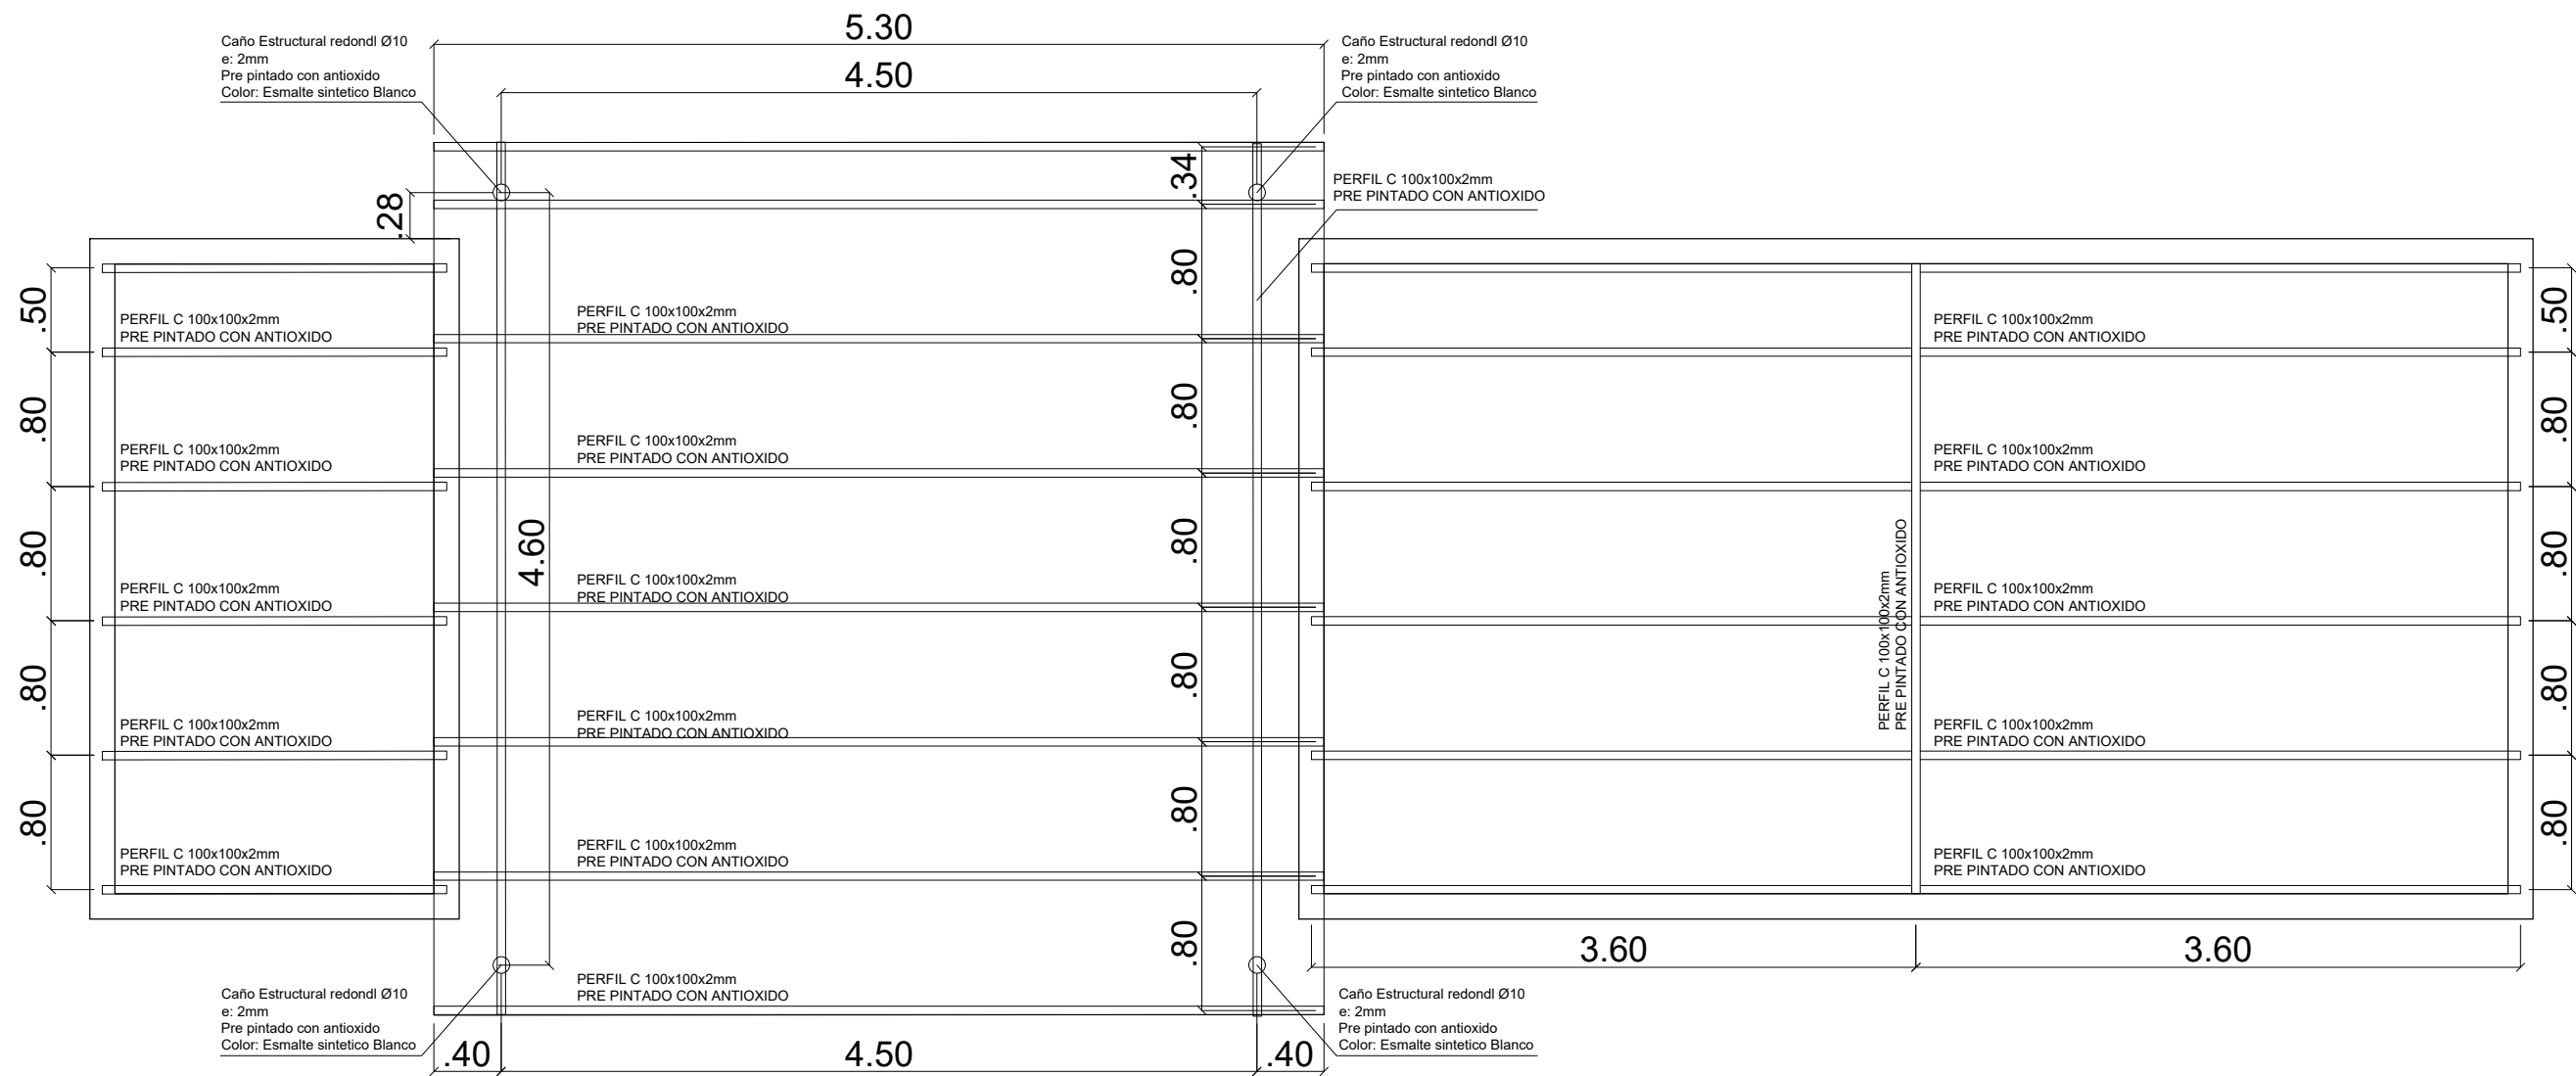



ESTRUCTURA DE TECHO

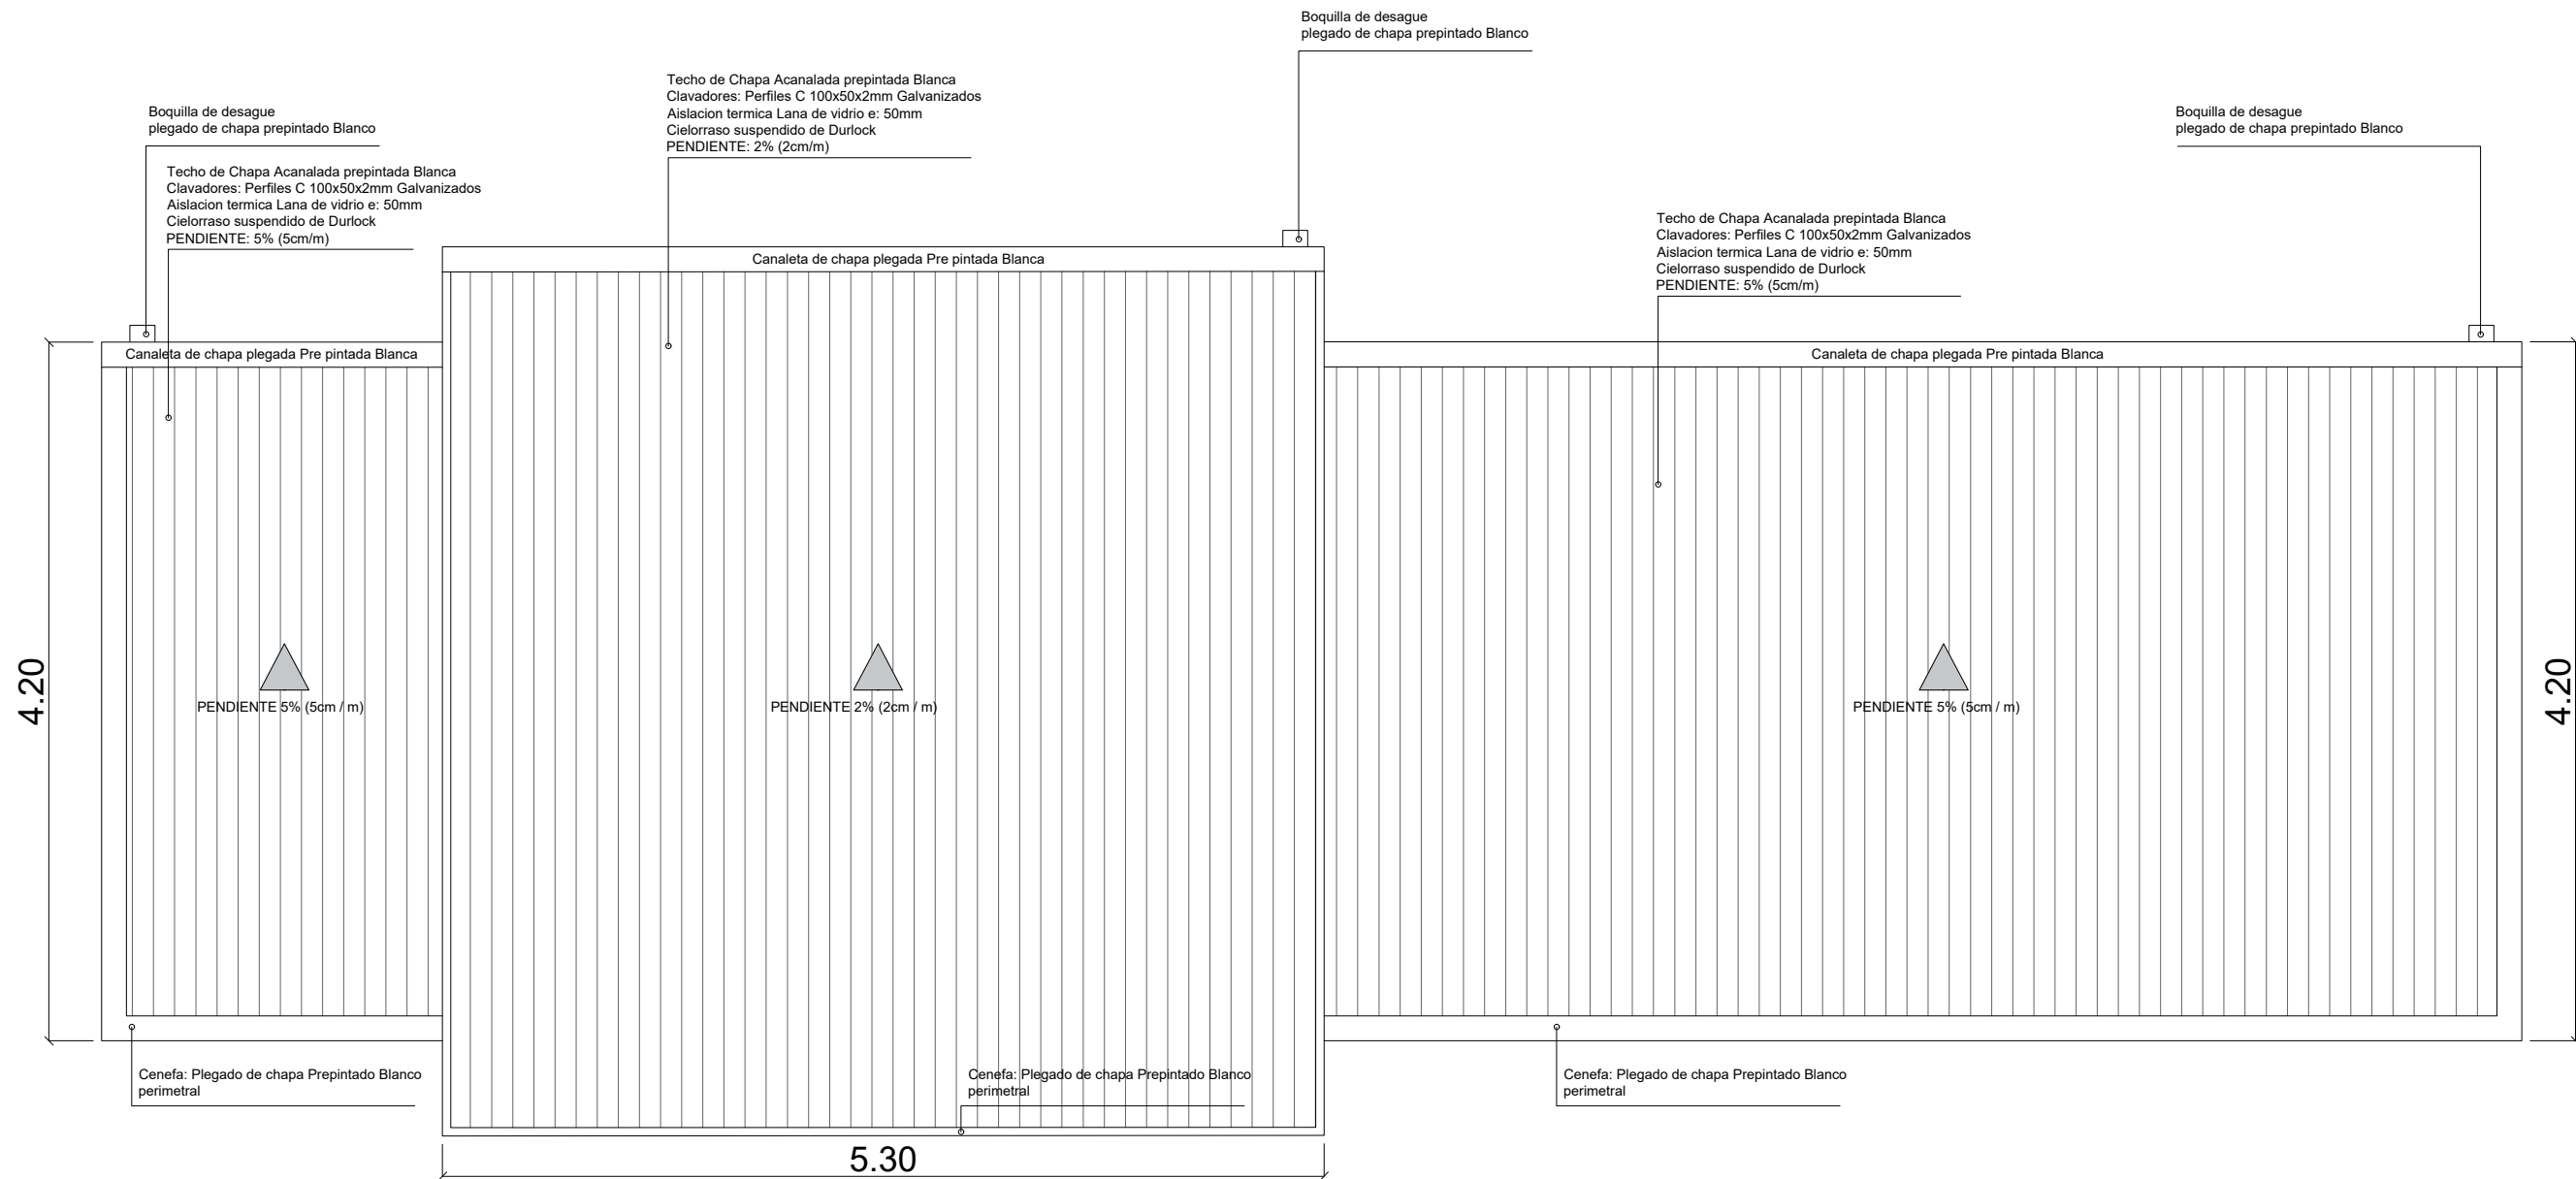


PLANTA DE TECHOS

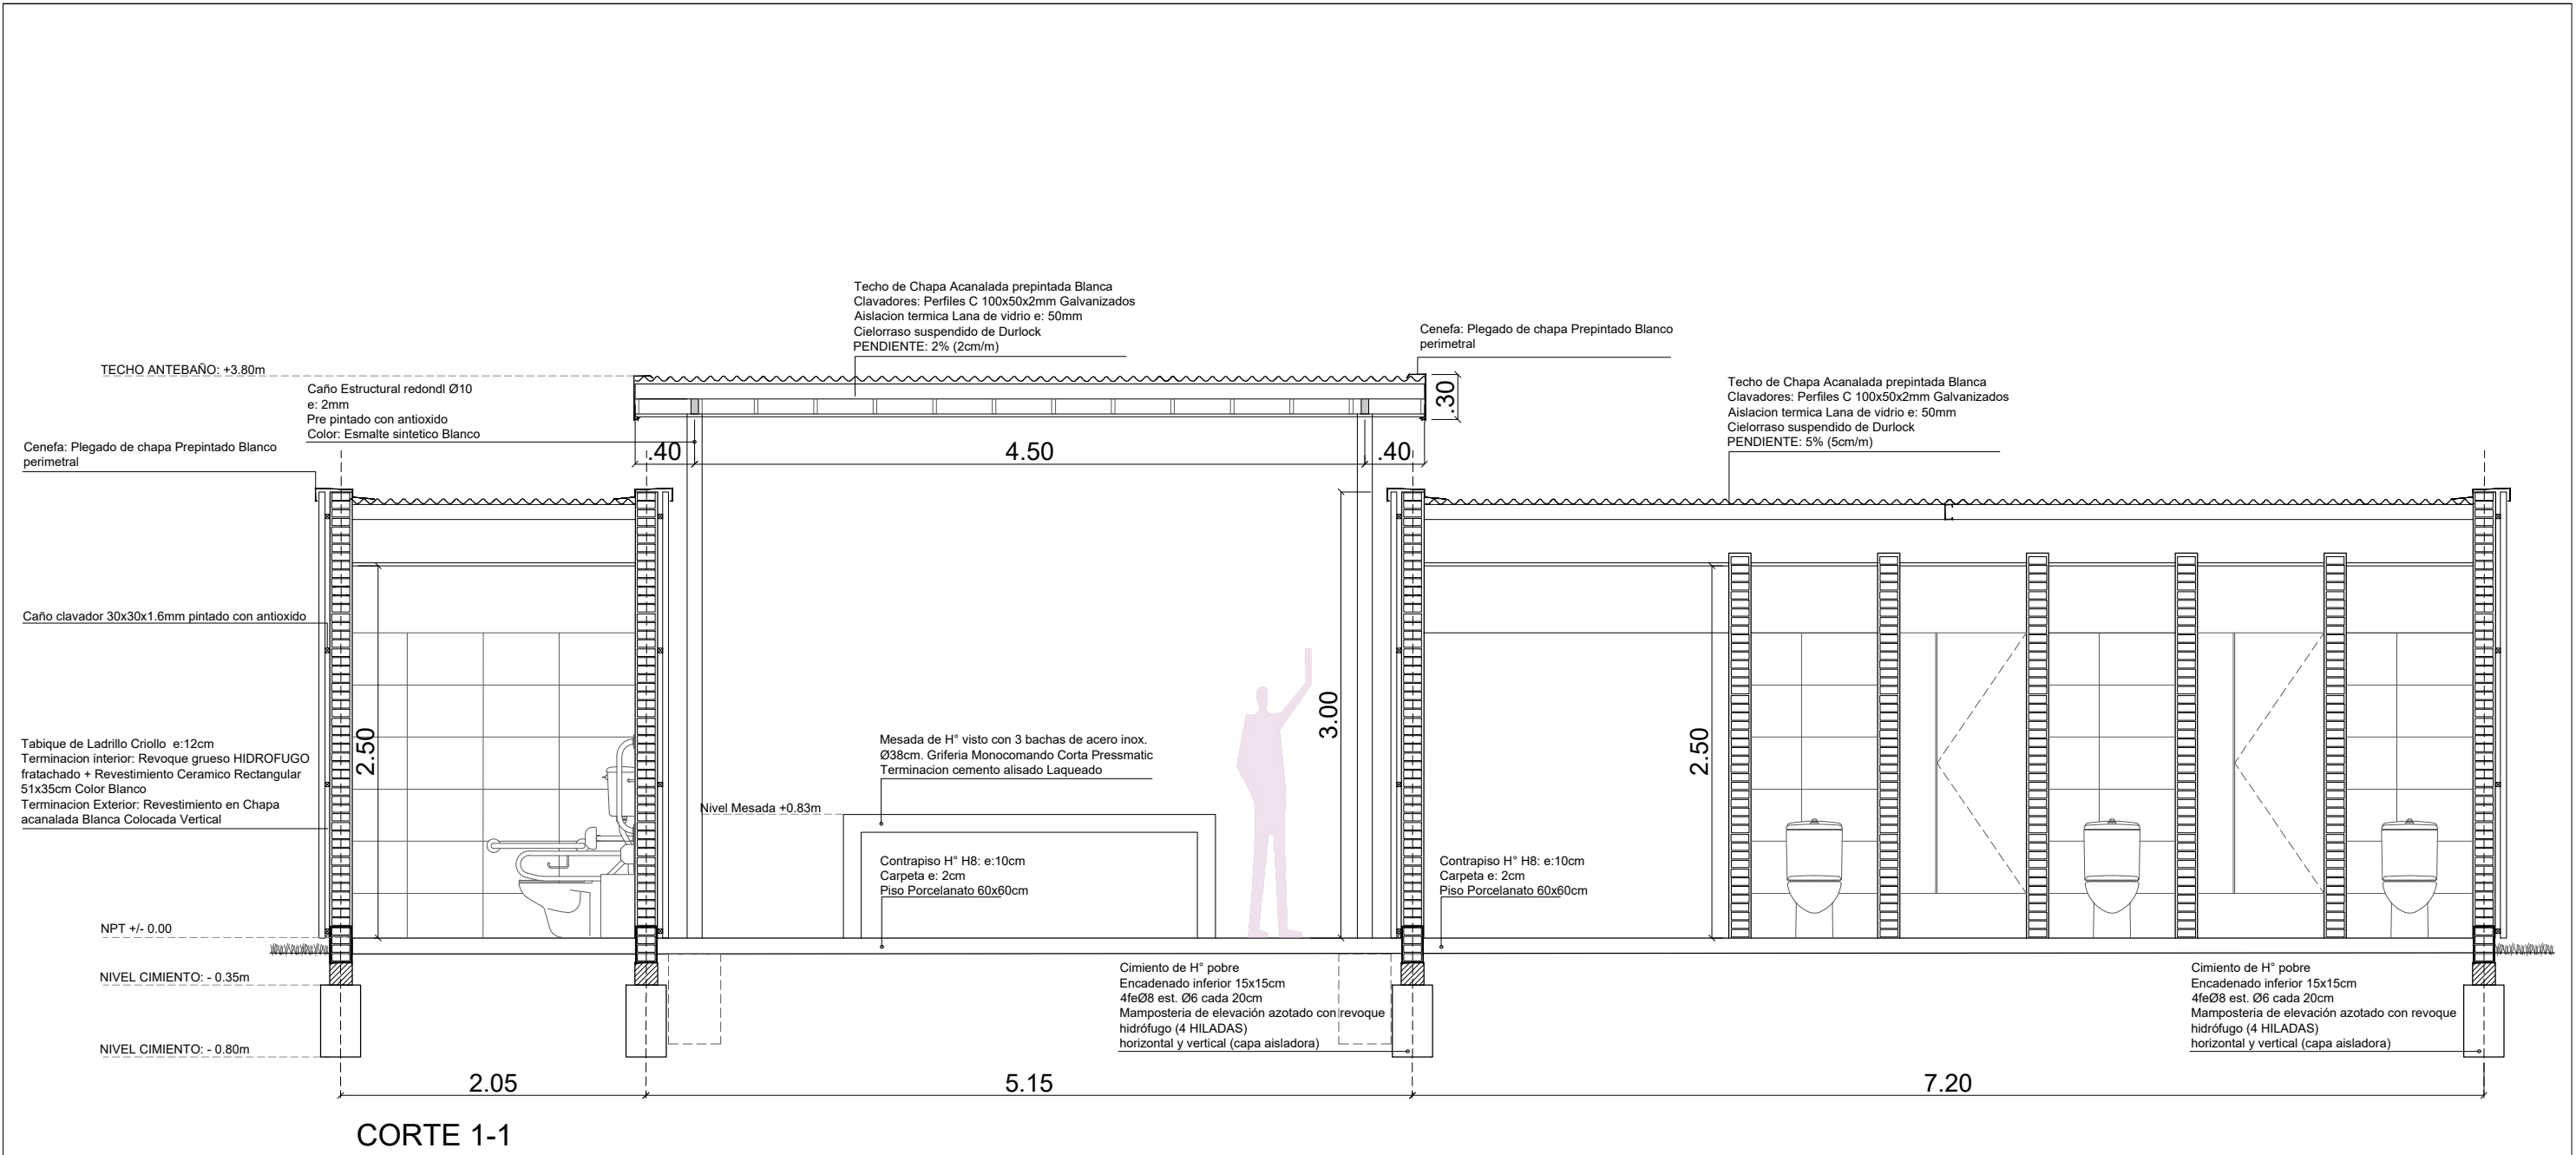

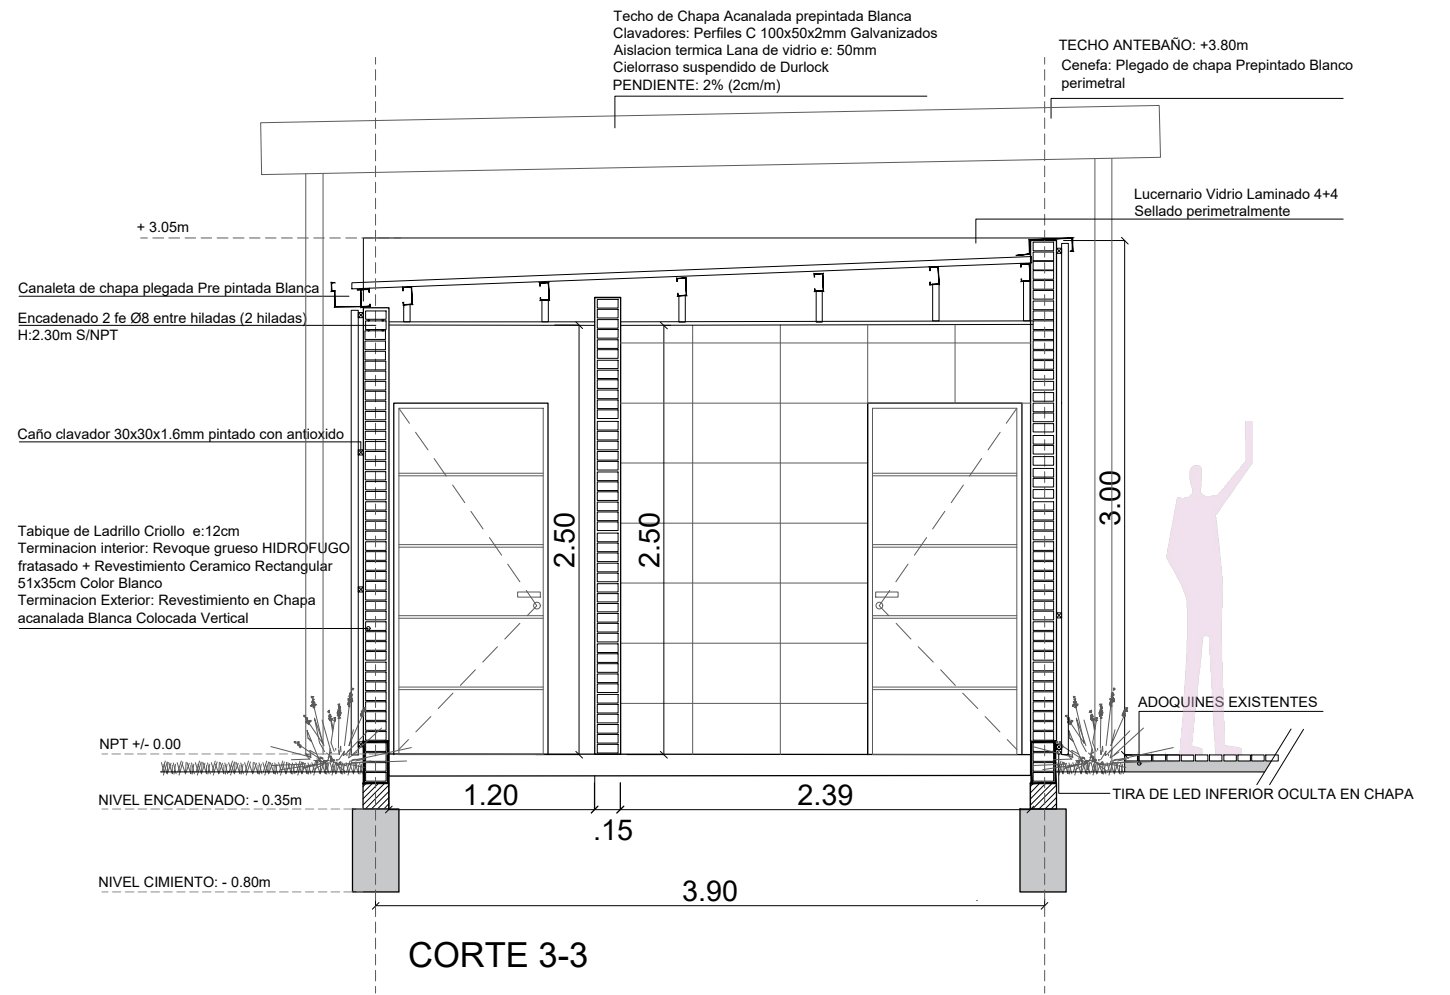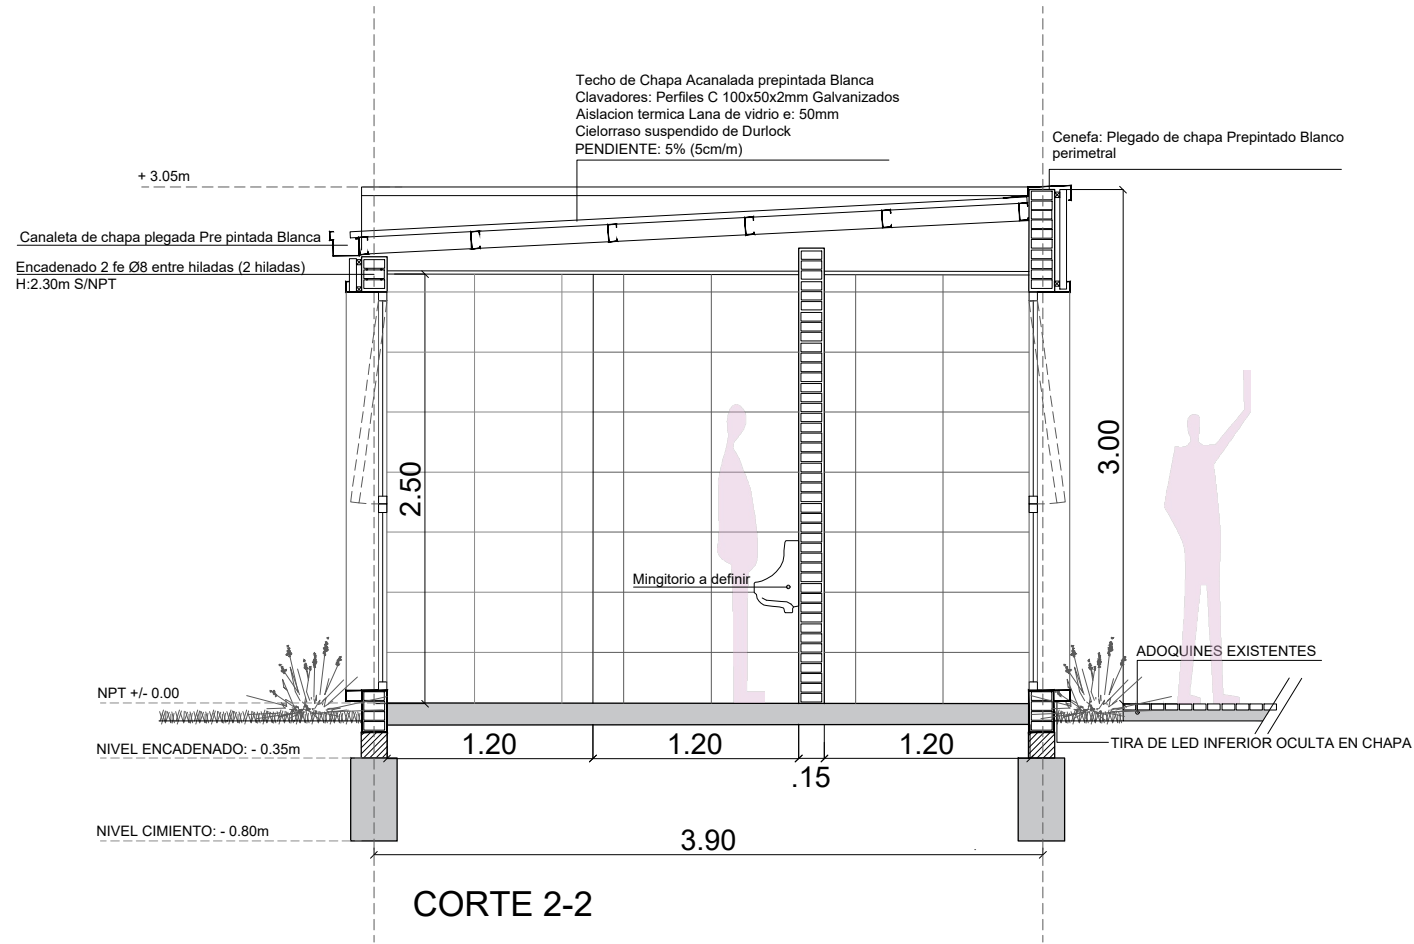


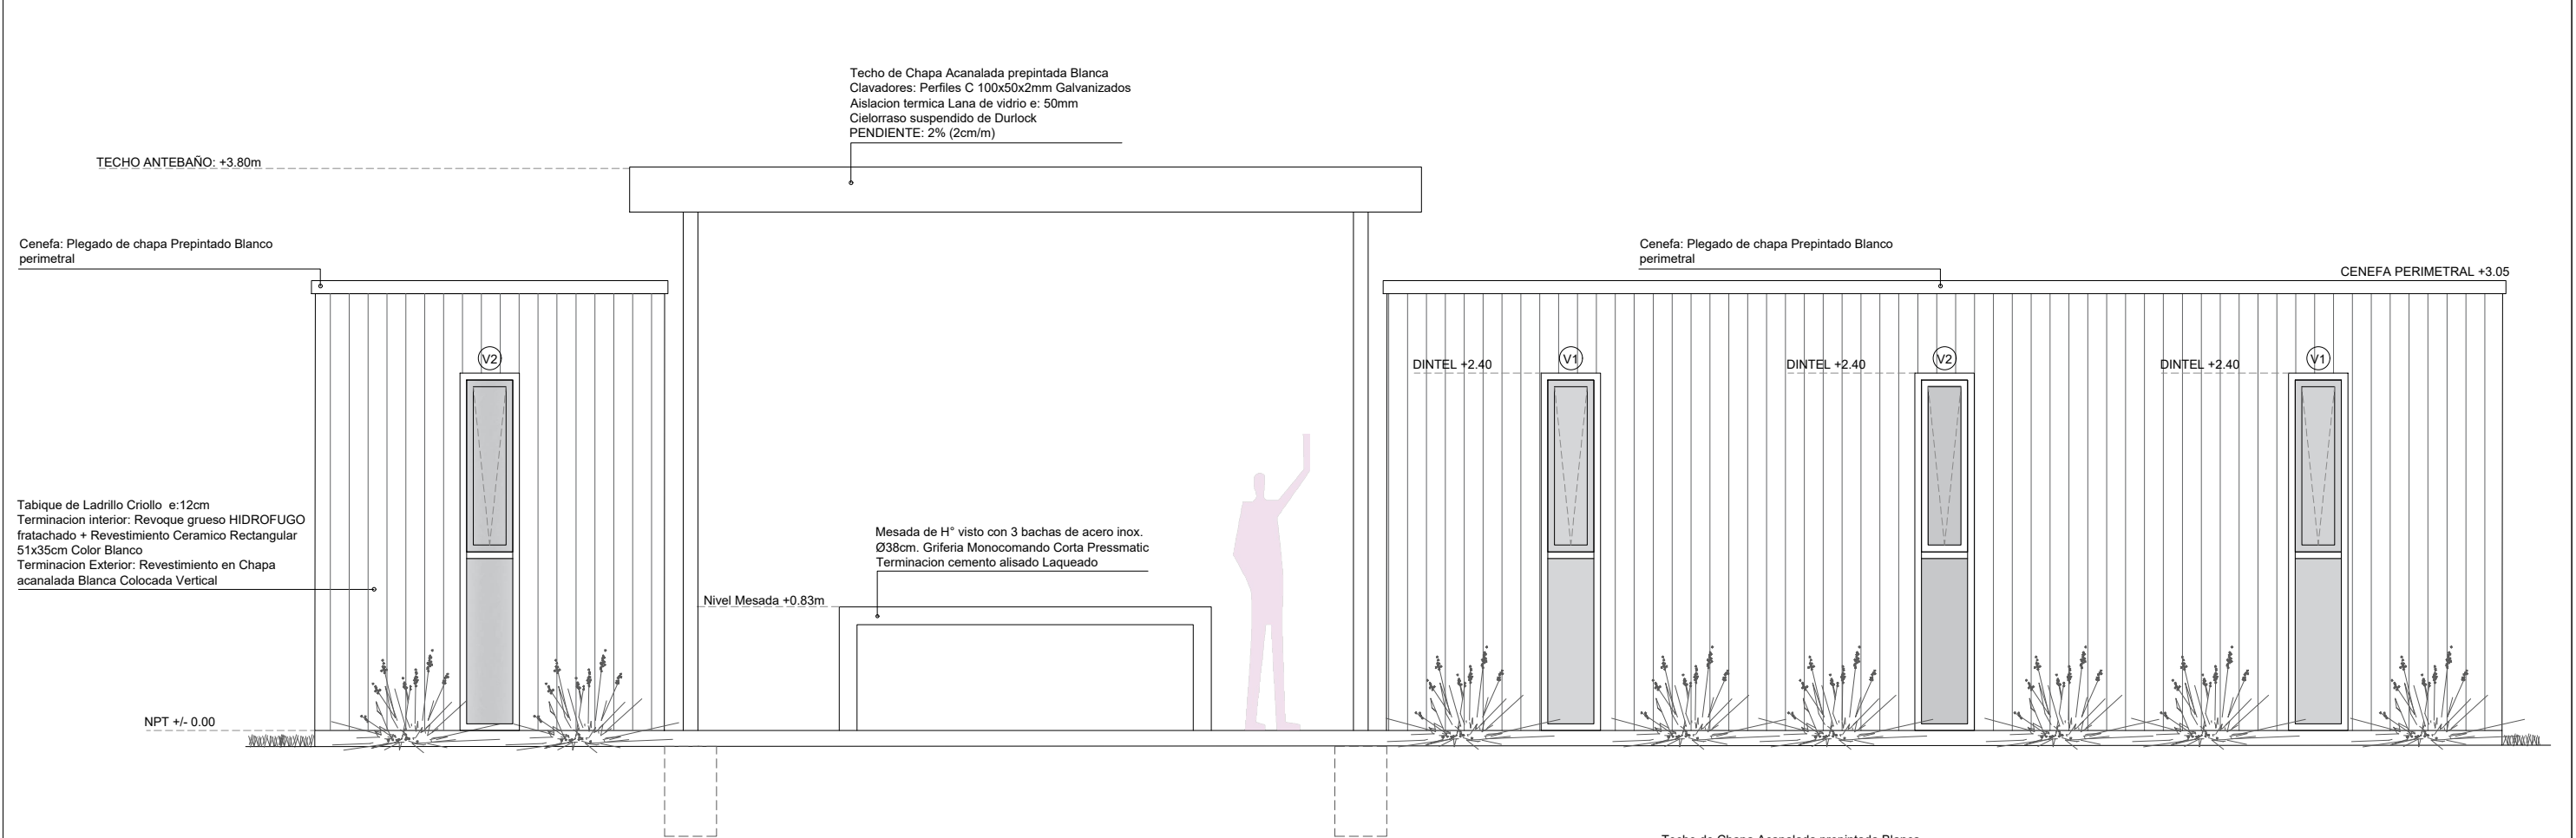



FACHADA SUROESTE

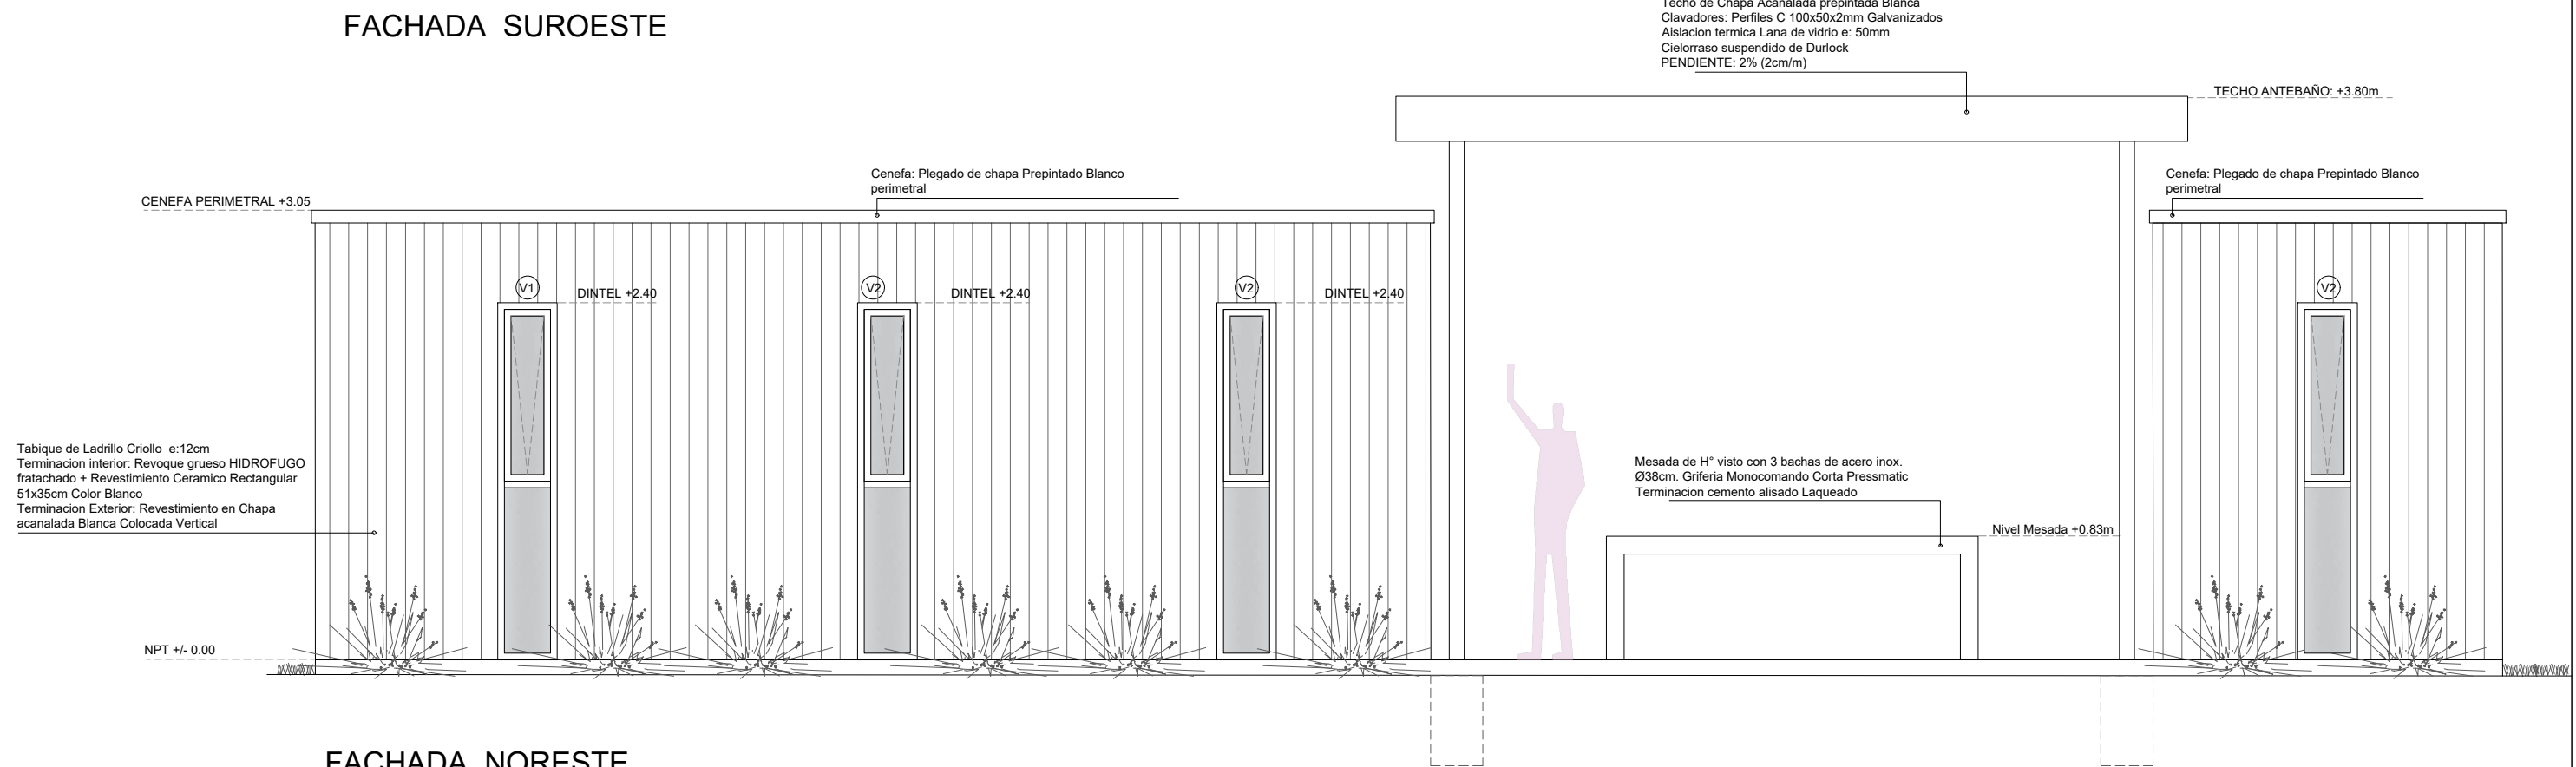


FACHADA NORESTE

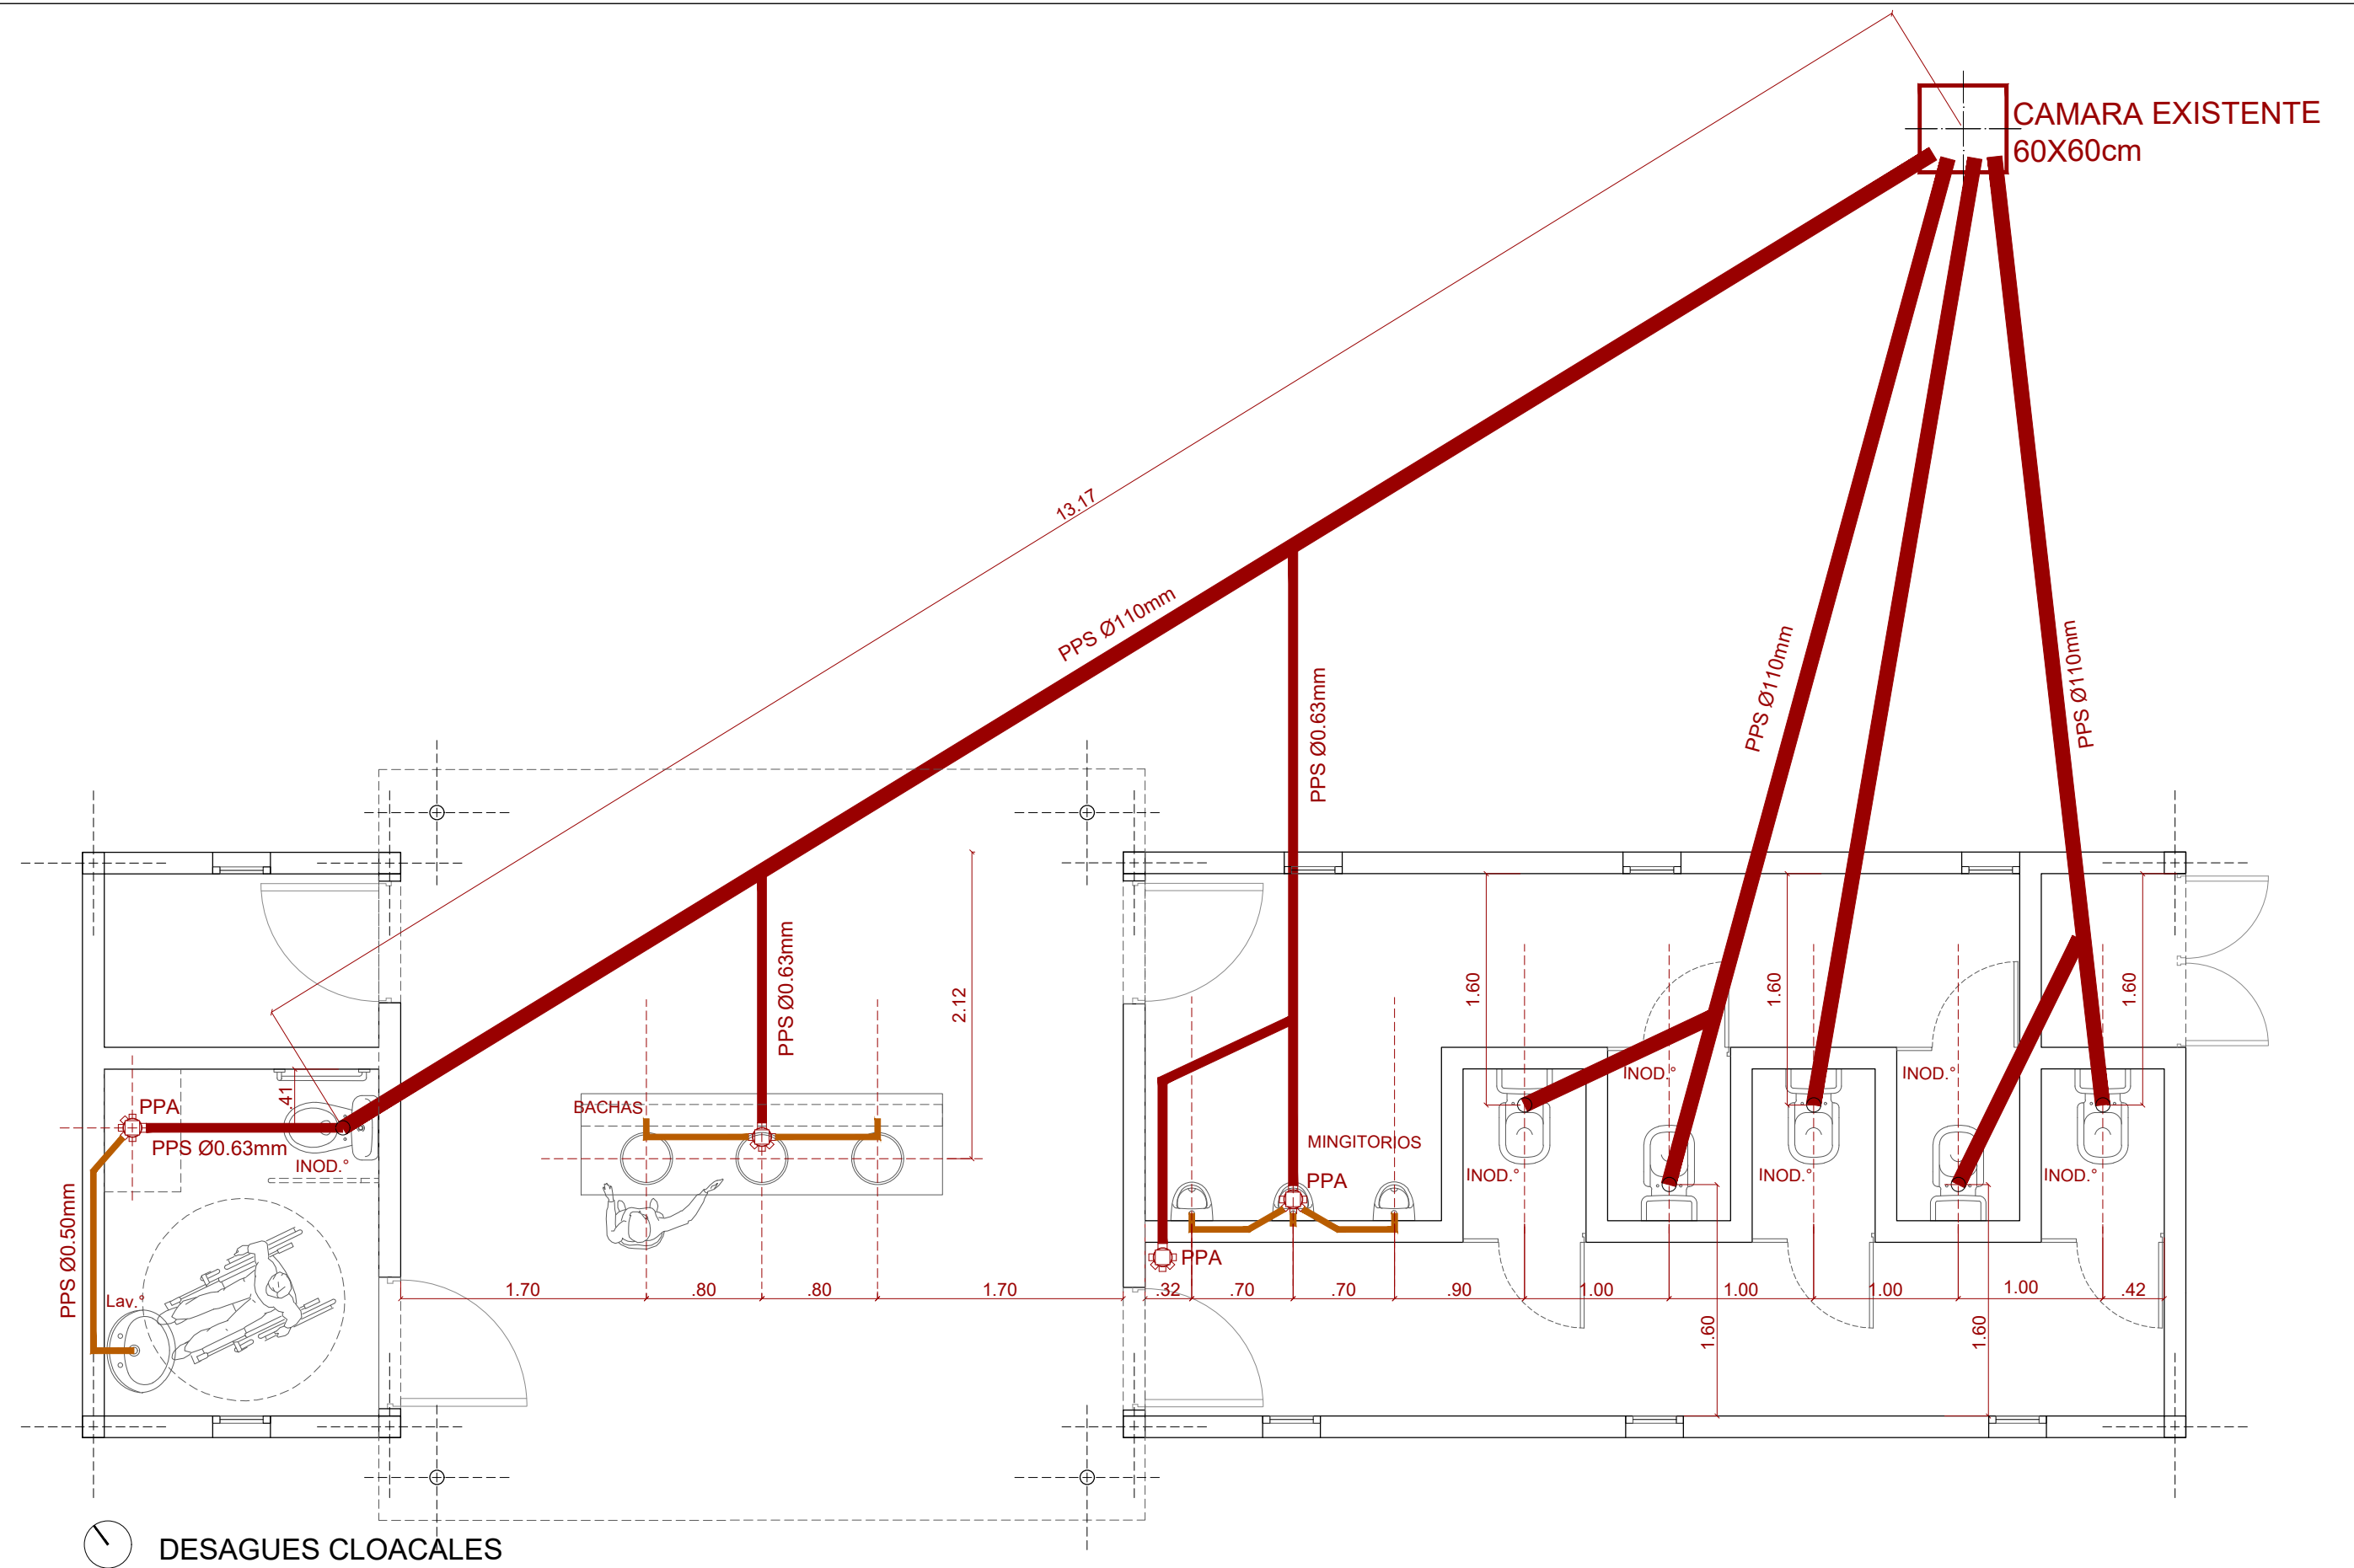


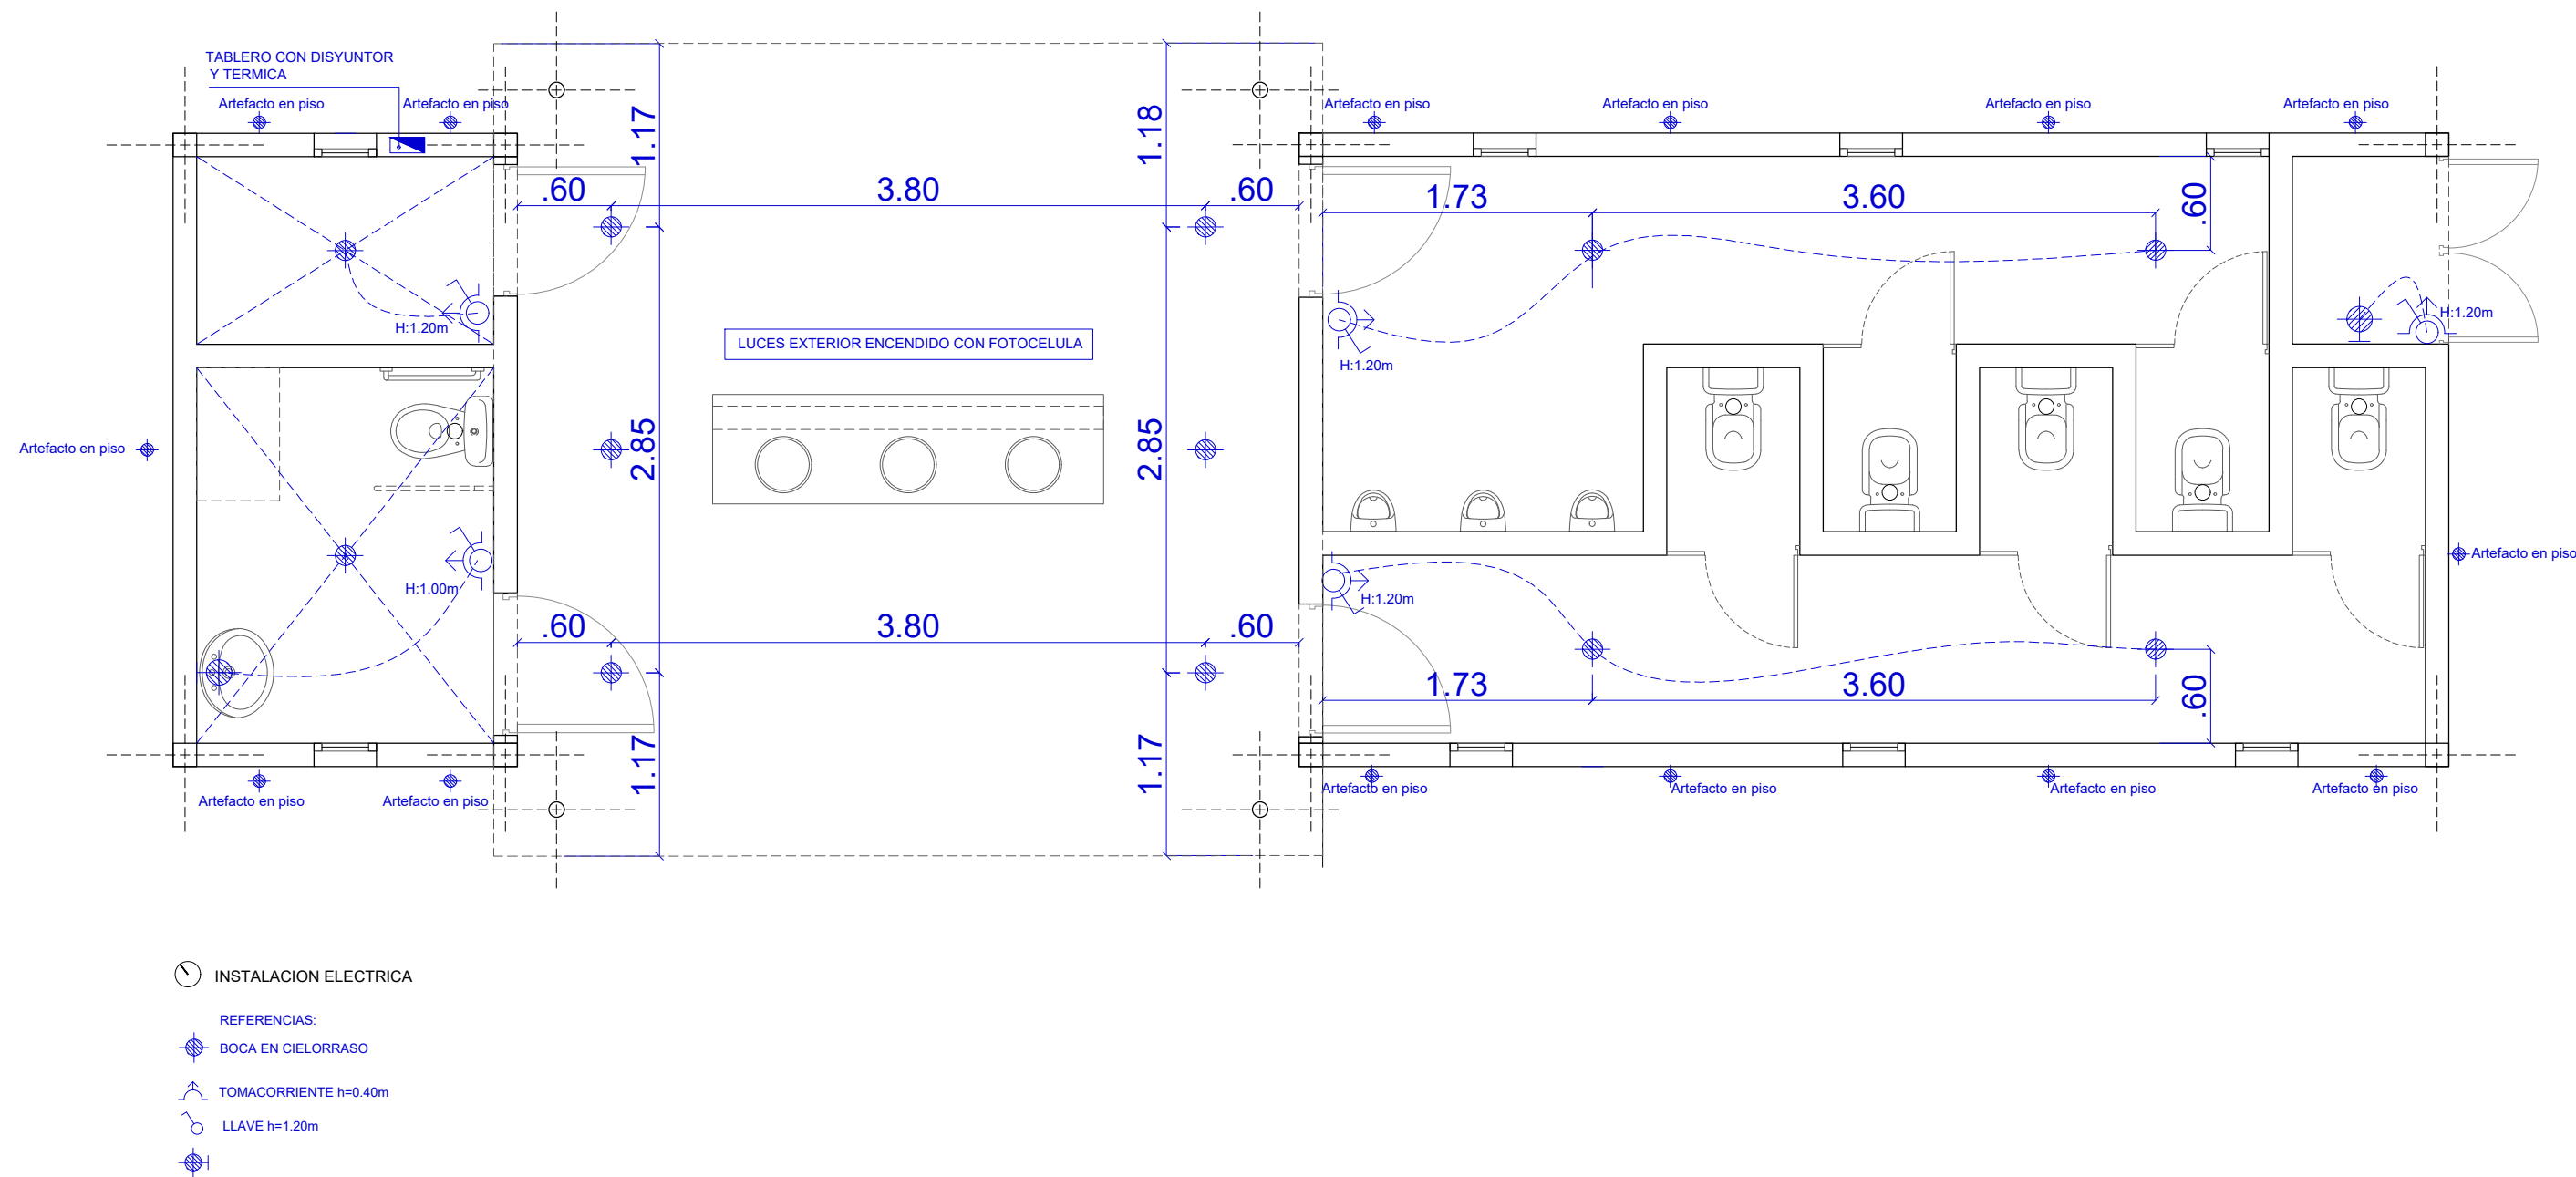

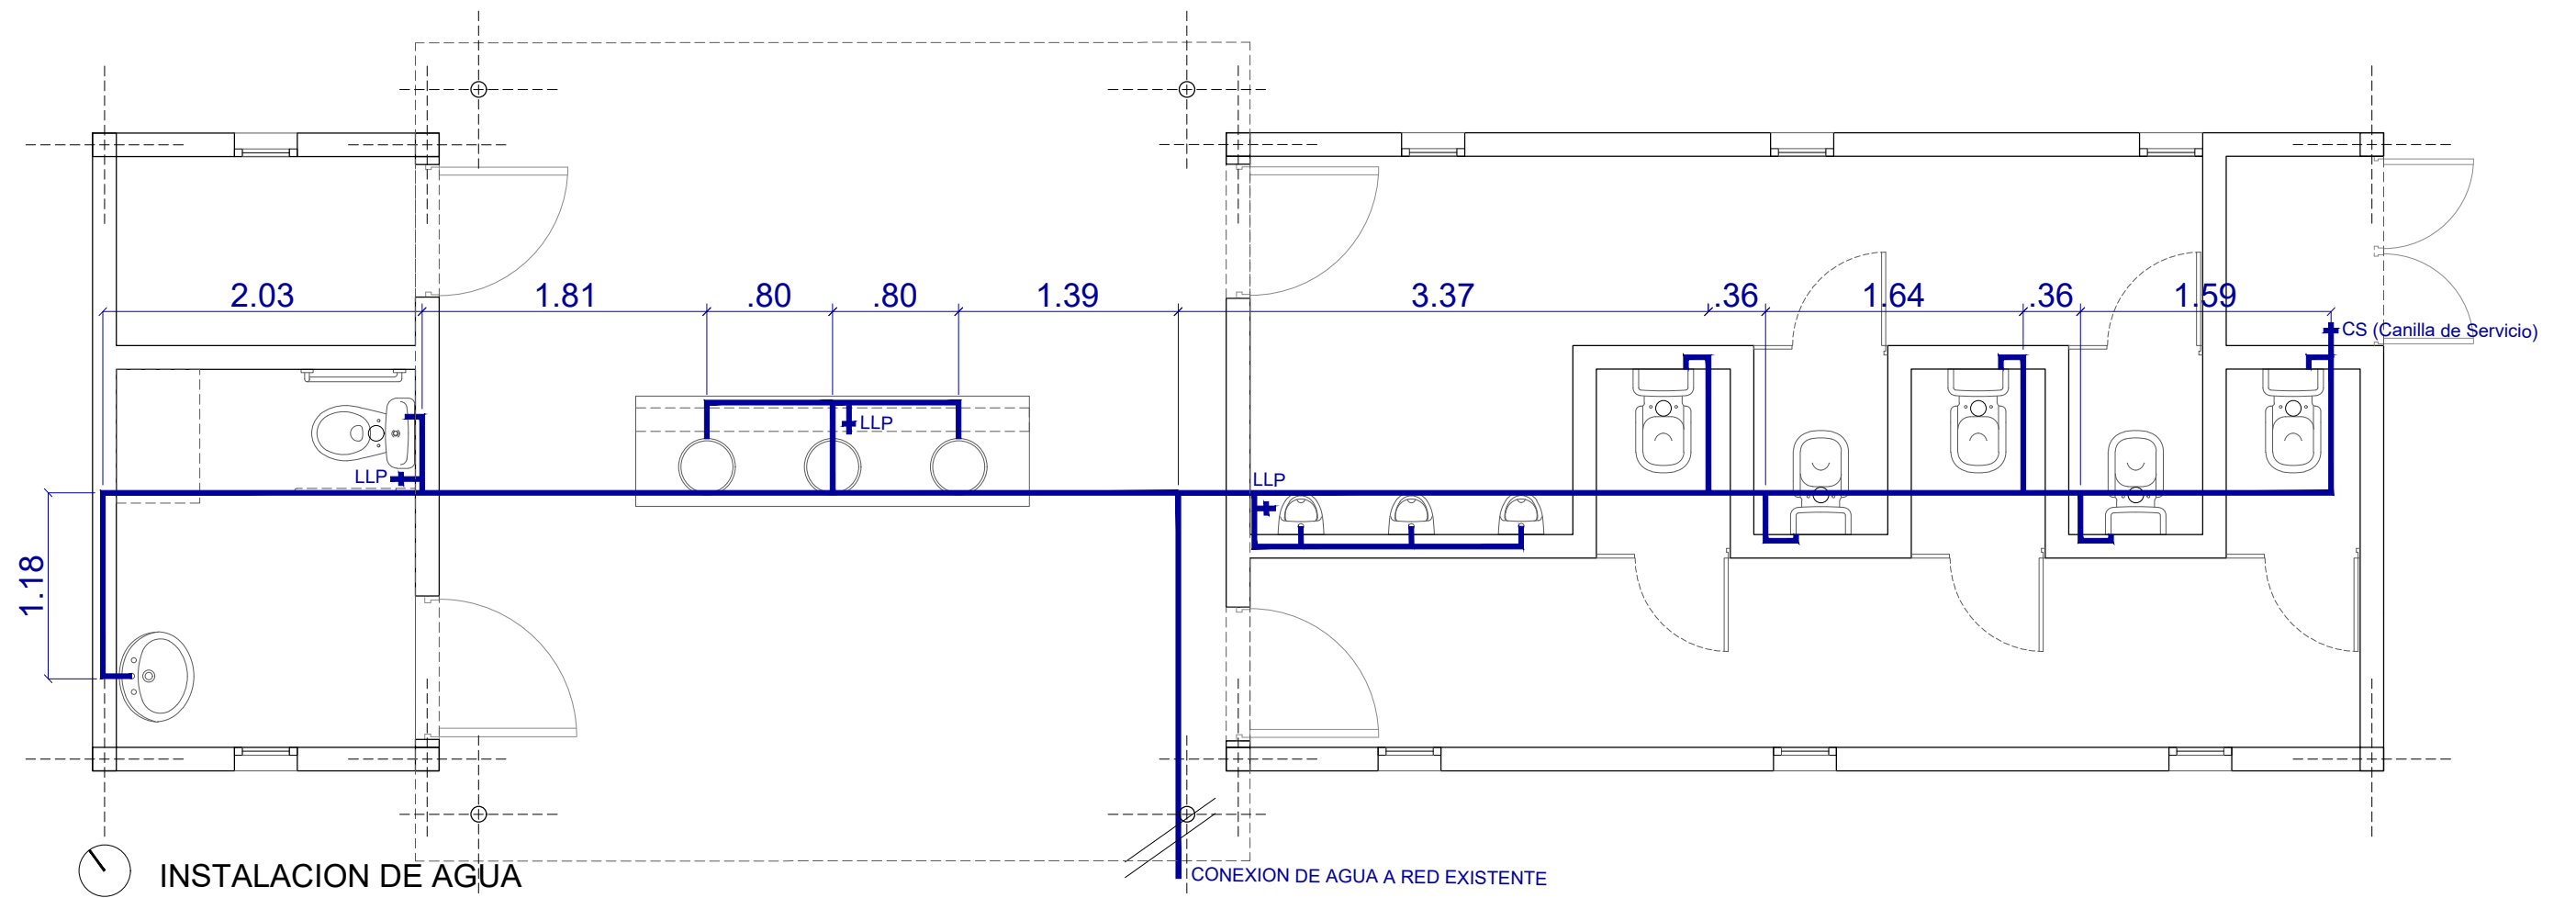

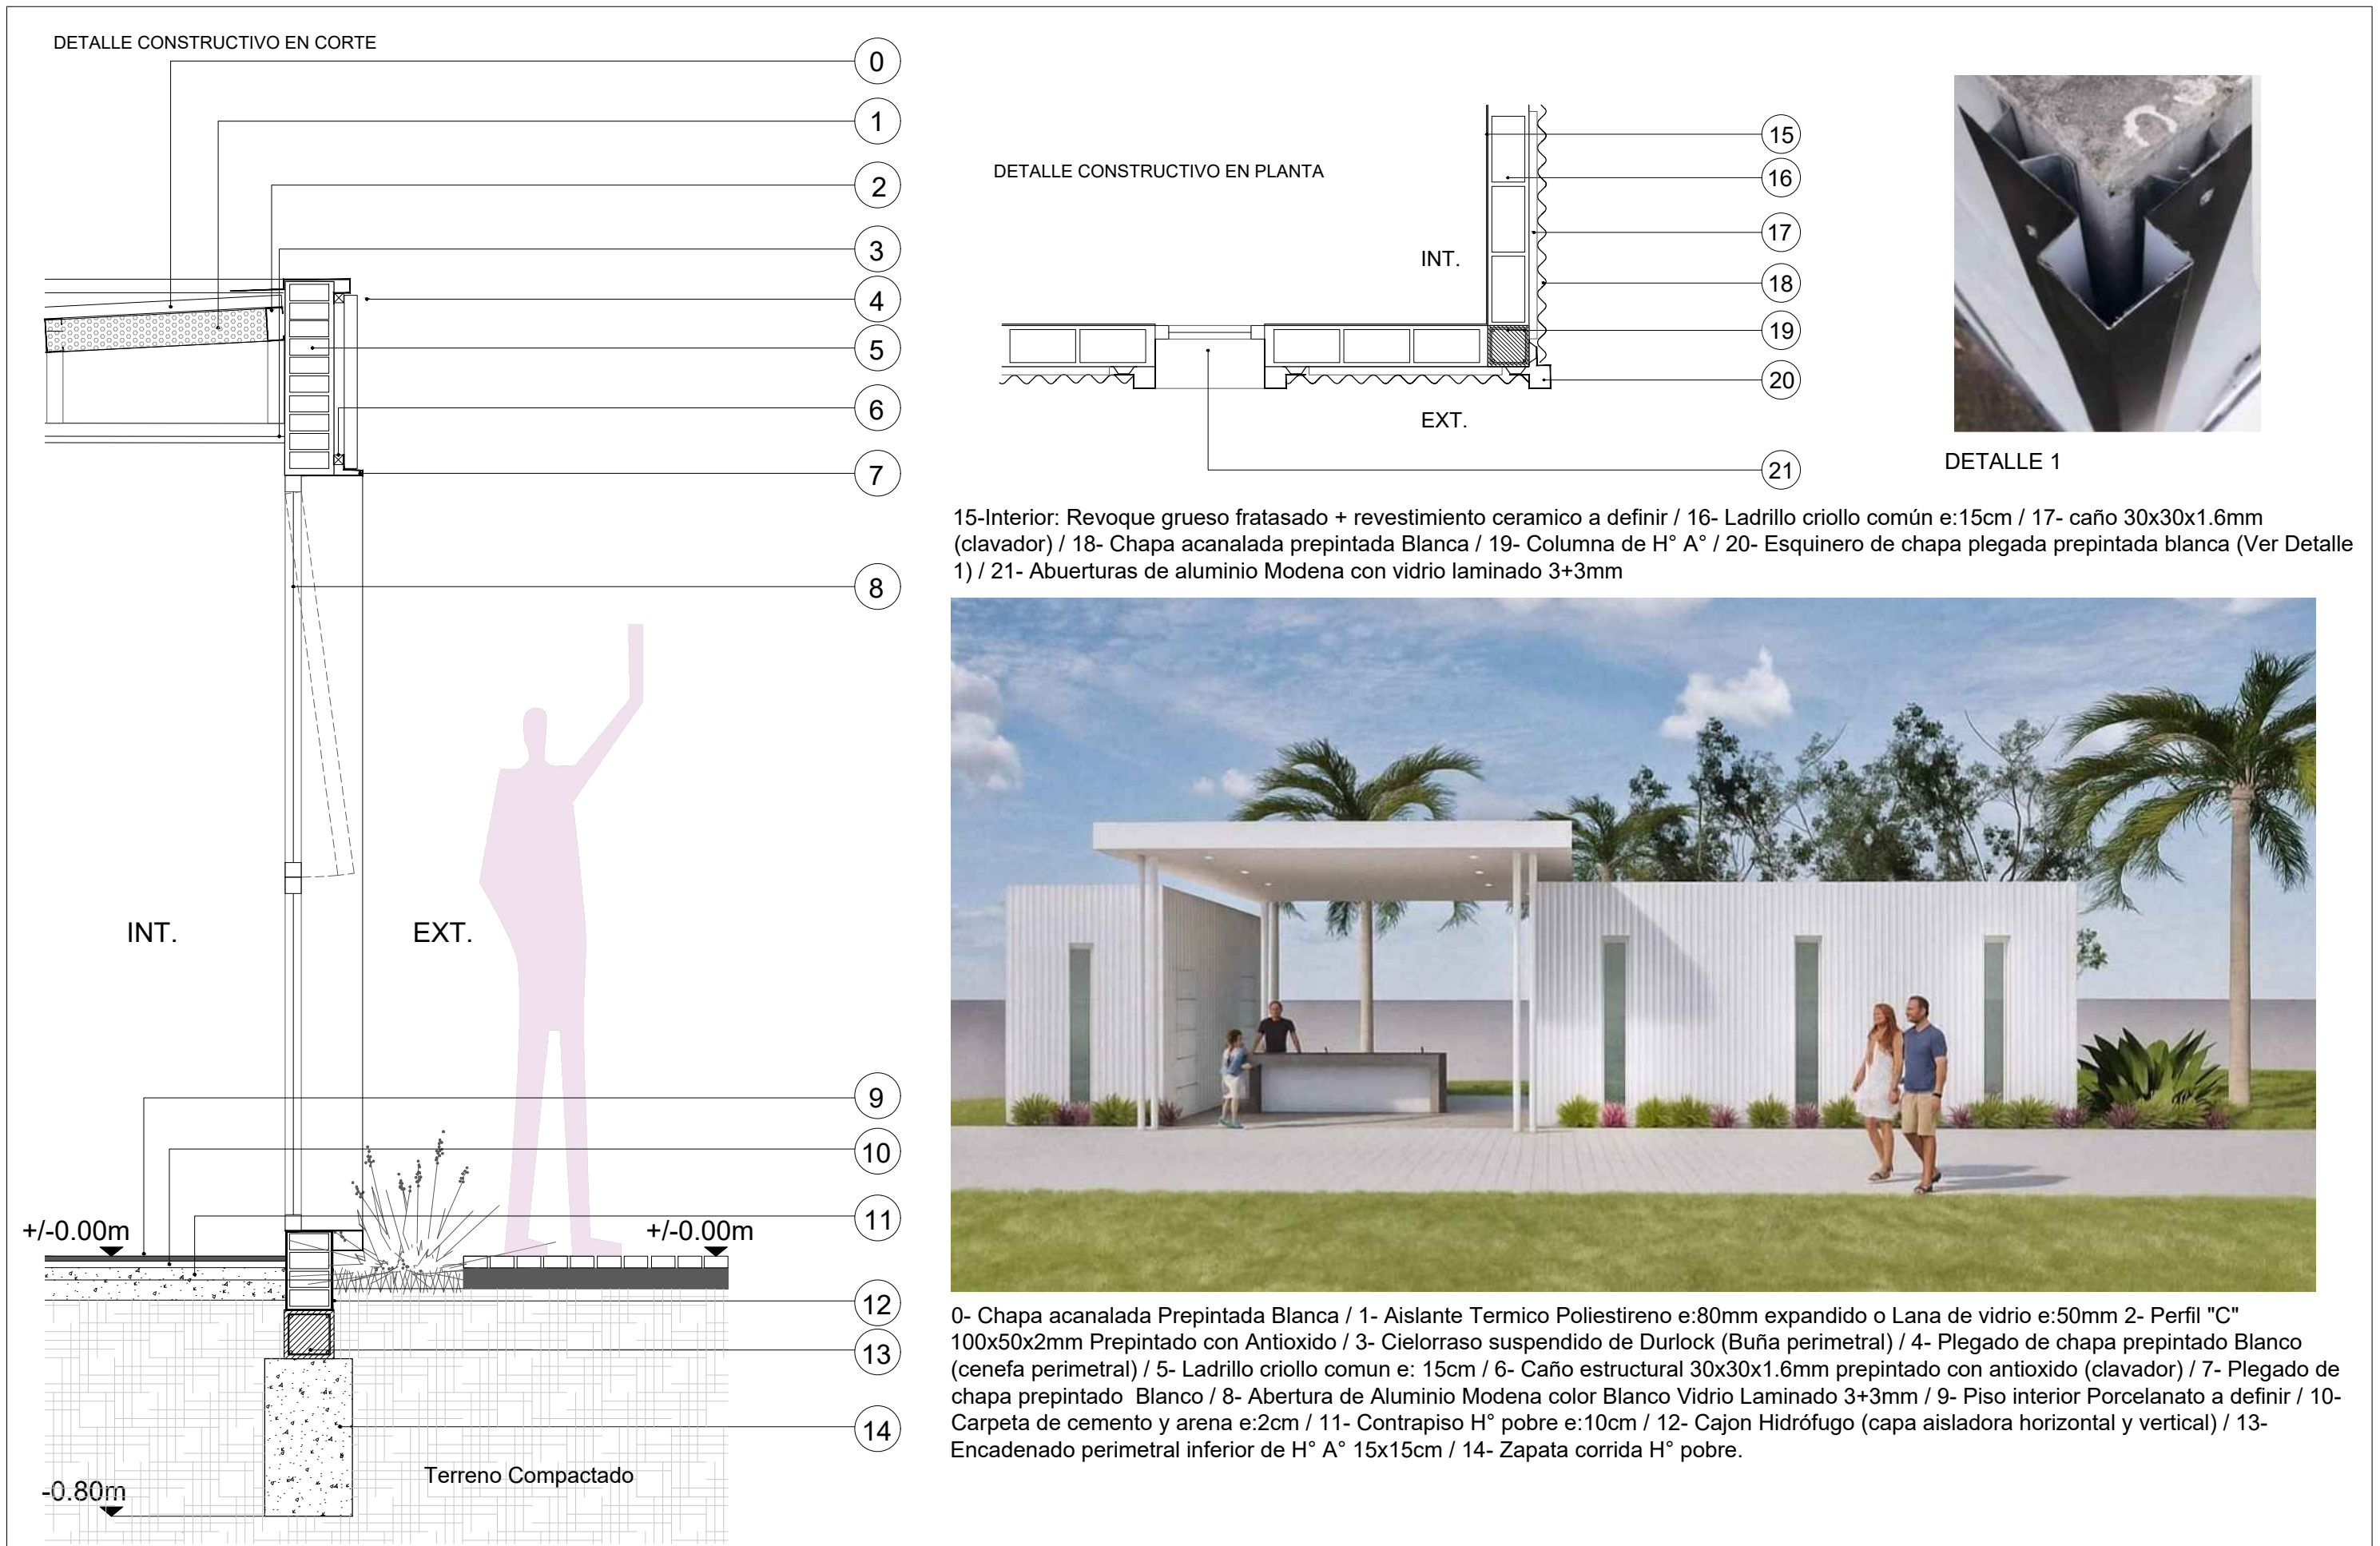

ABERTURAS DE ALUMINIO

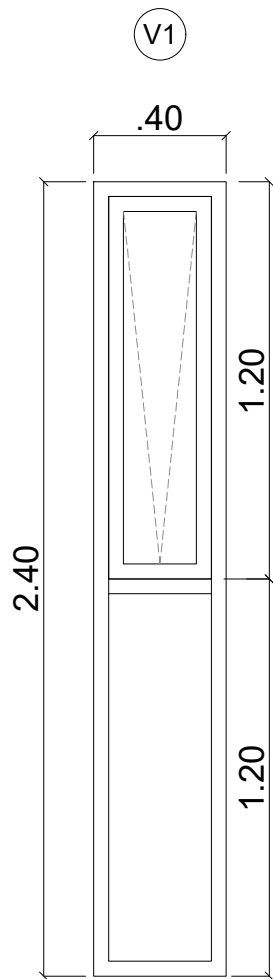

ABERTURA DE ALUMINIO Y VIDRIO
MODELO MODENA
VIDRIO LAMINADO 4+4mm (ESMERILADO)
PARTE SUPERIOR DE ABRIR PROYECTANTE
PARTE INFERIOR PAÑO FIJO
CANTIDAD 8
COTIZAR PREMARCO

PUERTAS

