PLANIMETRIA PLANTA GENERA

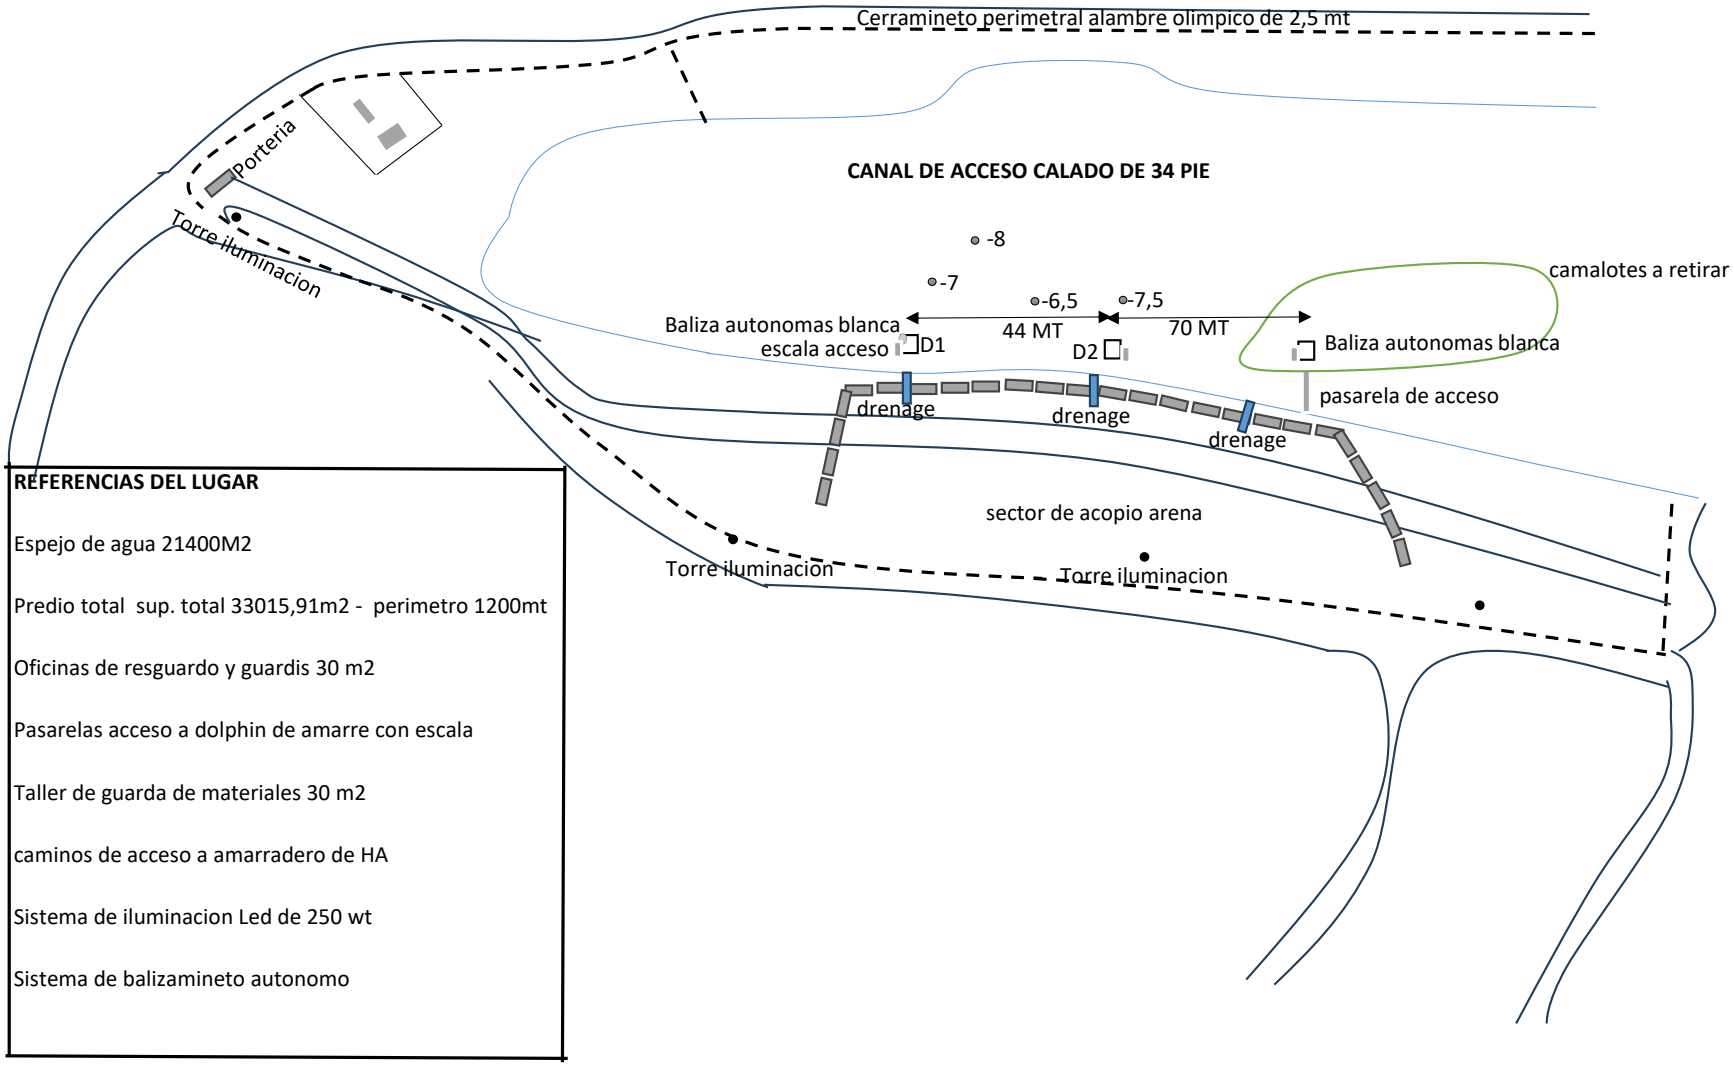

REFERENCIAS DEL LUGAR

Espejo de agua 21400M2

Predio total sup. total 33015,91m2 - perimetro 1200mt

Oficinas de resguardo y guardis 30 m2

Pasarelas acceso a dolphin de amarre con escala

Taller de guarda de materiales 30 m2

caminos de acceso a amarradero de HA

Sistema de iluminacion Led de 250 wt

Sistema de balizamineto autonomo