
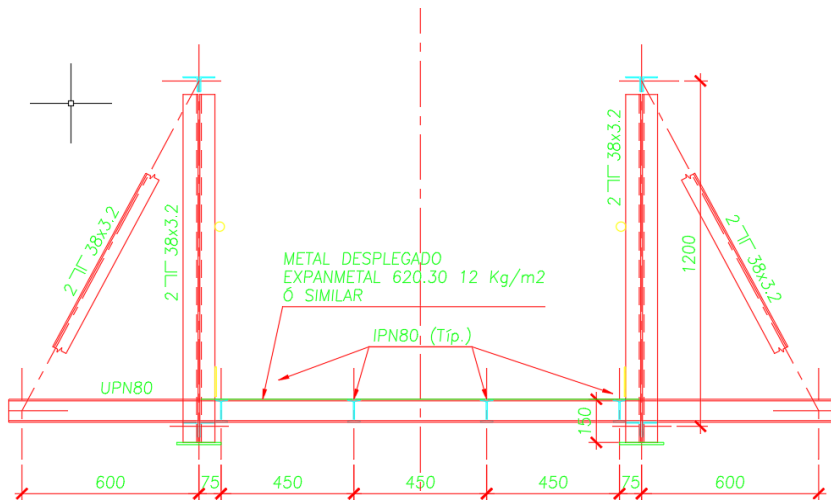


PLANOS DE PASARELAS DE ACCESOS LARGO PARA CORROBORAR


1160 x 15 = 17400

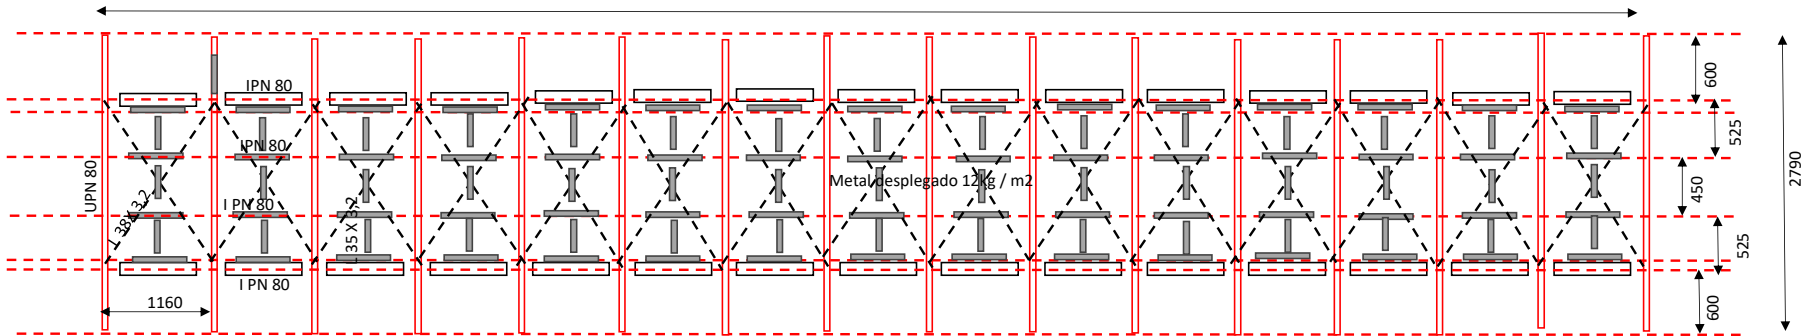

CORTE B-B

CÓMPUTO
(PARA 1 PASARELA)

ESTRUCTURA	1500 kg.
PISO MET. DESP.	250 kg.
TOTAL	1750 kg.

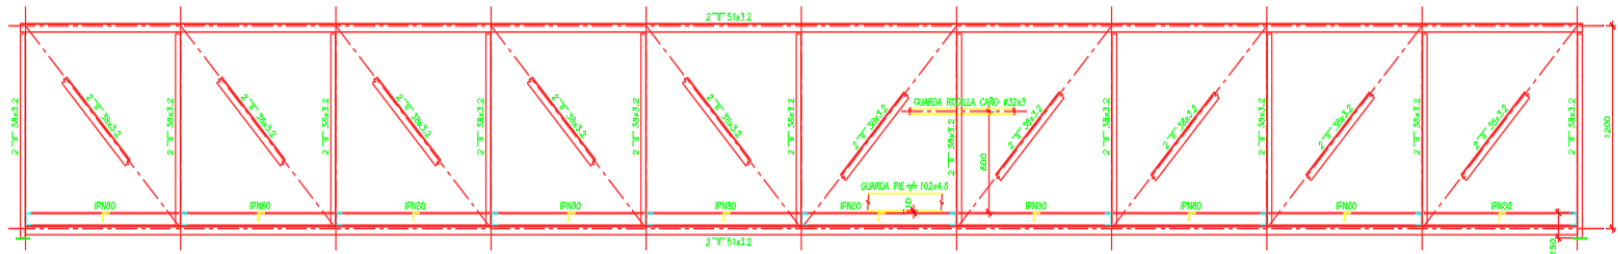

CORTE A-A
ESCALA 1:20

